

HOTARARE

privind modificarea unor poziții din anexa la Hotărârea Consiliului local al orașului Azuga nr.47/2009 - Inventarul bunurilor care alcătuiesc domeniul public al orașului Azuga

Având în vedere;

Proiectul de hotărâre nr.41/2017 inițiat de Primarul orașului Azuga privind modificarea unor poziții din anexa la Hotărârea Consiliului local al orașului Azuga nr.47/2009 - Inventarul bunurilor care alcătuiesc domeniul public al orașului Azuga, Raportul de specialitate al Compartimentului Dezvoltare urbană din cadrul Primăriei orașului Azuga nr.2163/2017, avizul Comisiei de urbanism și amenajarea teritoriului din cadrul Consiliului local al orașului Azuga nr. 2401/2017 și avizul Secretarului orașului Azuga nr. 2426/2017;

Prevederile Hotărârii Consiliului Local al orașului Azuga nr.47/2009 prin care a fost aprobat și înșușit inventarul bunurilor care alcătuiesc domeniul public al orașului Azuga, inventar atestat prin HGR nr.122/2010;

Prevederile Hotărârii Consiliului local al orașului Azuga nr. 128/28.09.2016, prin care a fost aprobată demararea proiectelor de investiții prioritare în orașul Azuga în perioada 2016-2020 finanțate din fonduri nerambursabile în cadrul POR 2014-2020;

Prevederile Legii nr.7/1996 a cadastrului și publicității imobiliare – Republicată, cu modificările și completările ulterioare

Prevederile art. 36 alin 2, lit”b” și lit”c” din Legea nr. 215 /2001 privind administrația publică locală, republicată, cu modificările și completările ulterioare;

În temeiul art. 45 alin.1 din Legea nr. 215 / 2001, legea administrației publice locale republicată, cu modificările și completările ulterioare;

**Consiliul Local al orașului Azuga adoptă prezenta**

**H O T A R A R E :**

**Art.1** Aprobă modificarea unor poziții din anexa la Hotărârea Consiliului local al orașului Azuga nr.47/2009 - Inventarul bunurilor care alcătuiesc domeniul public al orașului Azuga astfel:

- la poziția nr. 1, coloana 3 – Elemente de identificare se modifică și va avea următorul cuprins: “**str.Victoriei, nr.61, SC = 465 mp**, zidărie, cărămidă, piatră, **teren aferent construcției = 1477 mp**”, conform planului de situație anexa 1.


- la poziția nr. 2, coloana 3 – Elemente de identificare se modifică și va avea următorul cuprins: “**str.Valea Azugii, nr.3A, Sc = 420 mp**, zidărie, cărămidă, beton, **teren aferent construcției = 1339 mp**”, conform planului de situație anexa 2.

- la poziția nr. 7, coloana 3 – Elemente de identificare se modifică și va avea următorul cuprins: “**str.24 Ianuarie, nr.59 , Sc = 143 mp**, **teren aferent construcției = 750 mp**, conform planului de situație anexa 3.

**Art 2** Aprobă înscrierea în CF a UAT Azuga.

**Art. 3** Primarul orașului Azuga va duce la îndeplinire prevederile prezentei hotărâri prin intermediul birourilor de specialitate din cadrul Primăriei orașului Azuga.

Președinte de ședință  
Petre Adrian

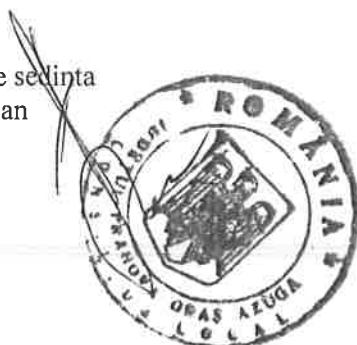


Contrasemnează secretar,  
Lazar Alina

Azuga 27.02.2017  
Nr.34

JUDETUL : PRAHOVA  
U.A.T. : AZUGA  
STRADA: VICTORIEI  
NUMAR POSTAL: 61

### PLAN DE SITUATIE

SCARA 1:500

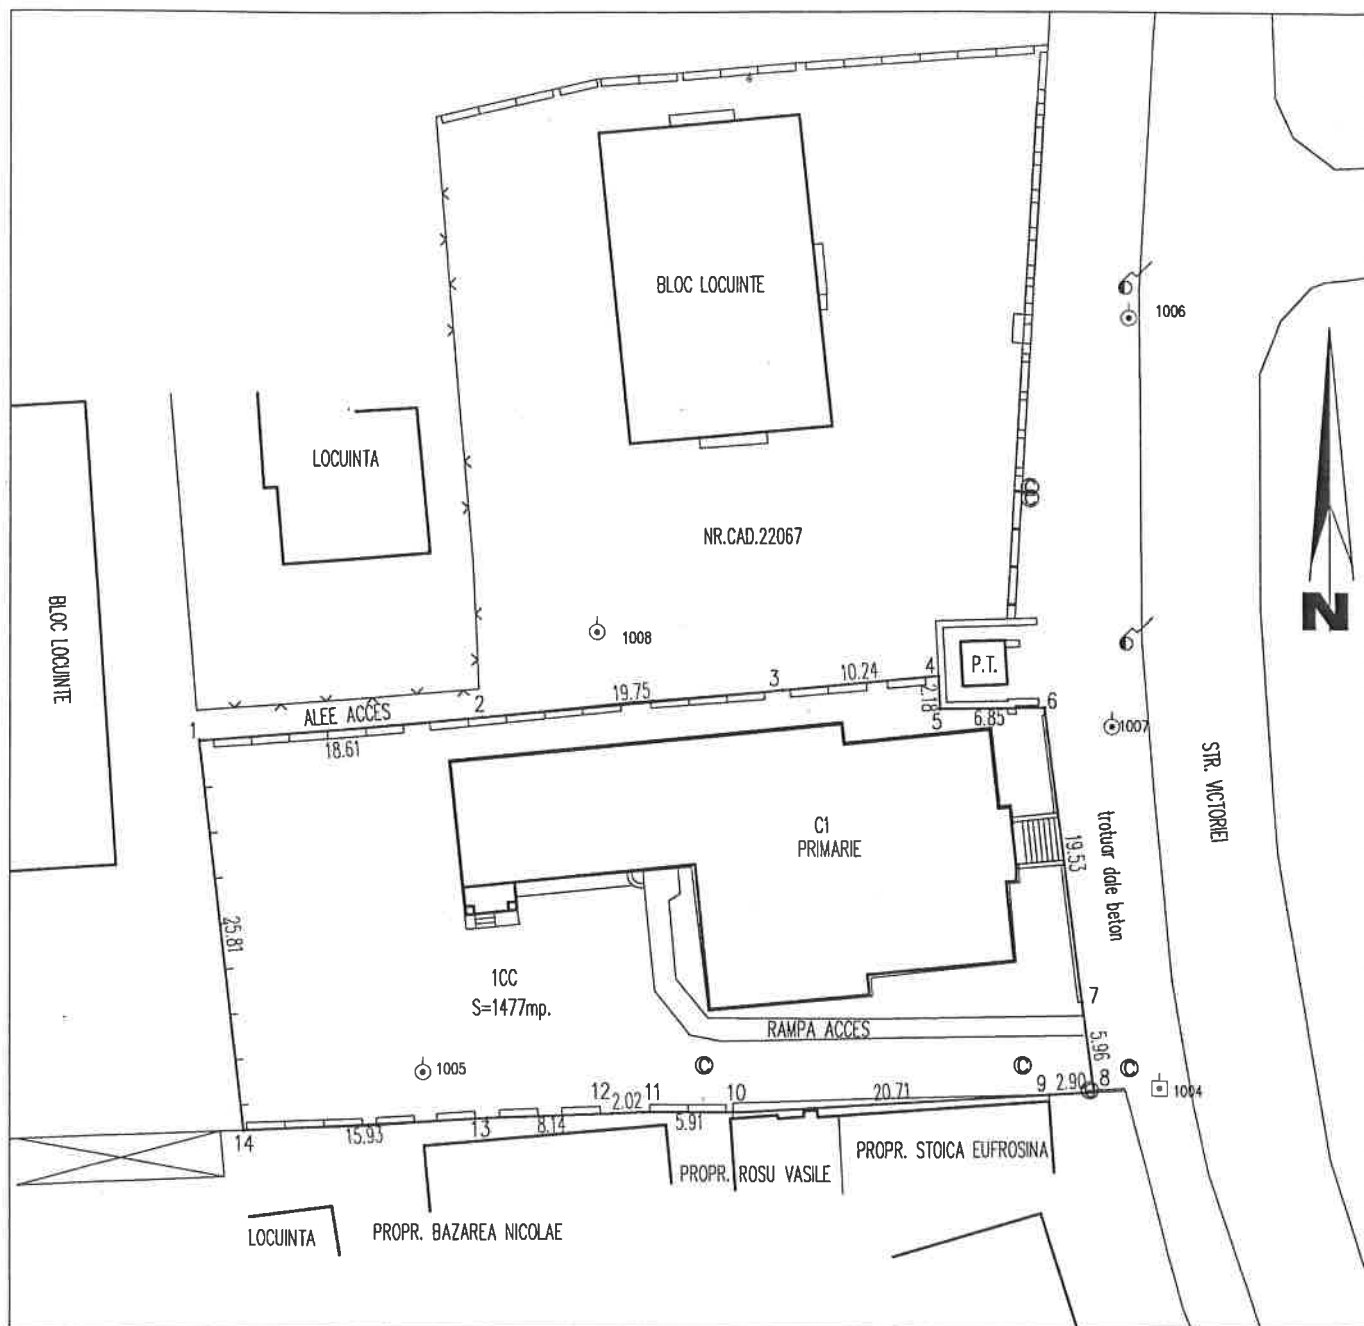

S.1-14=1477mp.

*Președinte se divide  
Petru Tăbăraș*




*Secretar  
Sorin Aliu*



Executant,  
SC TOPOMONT CONSULT SRL

JUDETUL : PRAHOVA  
 U.A.T. : AZUGA  
 STRADA: VALEA AZUGII  
 NUMAR POSTAL: 5

**PLAN DE SITUATIE**  
 SCARA 1:500

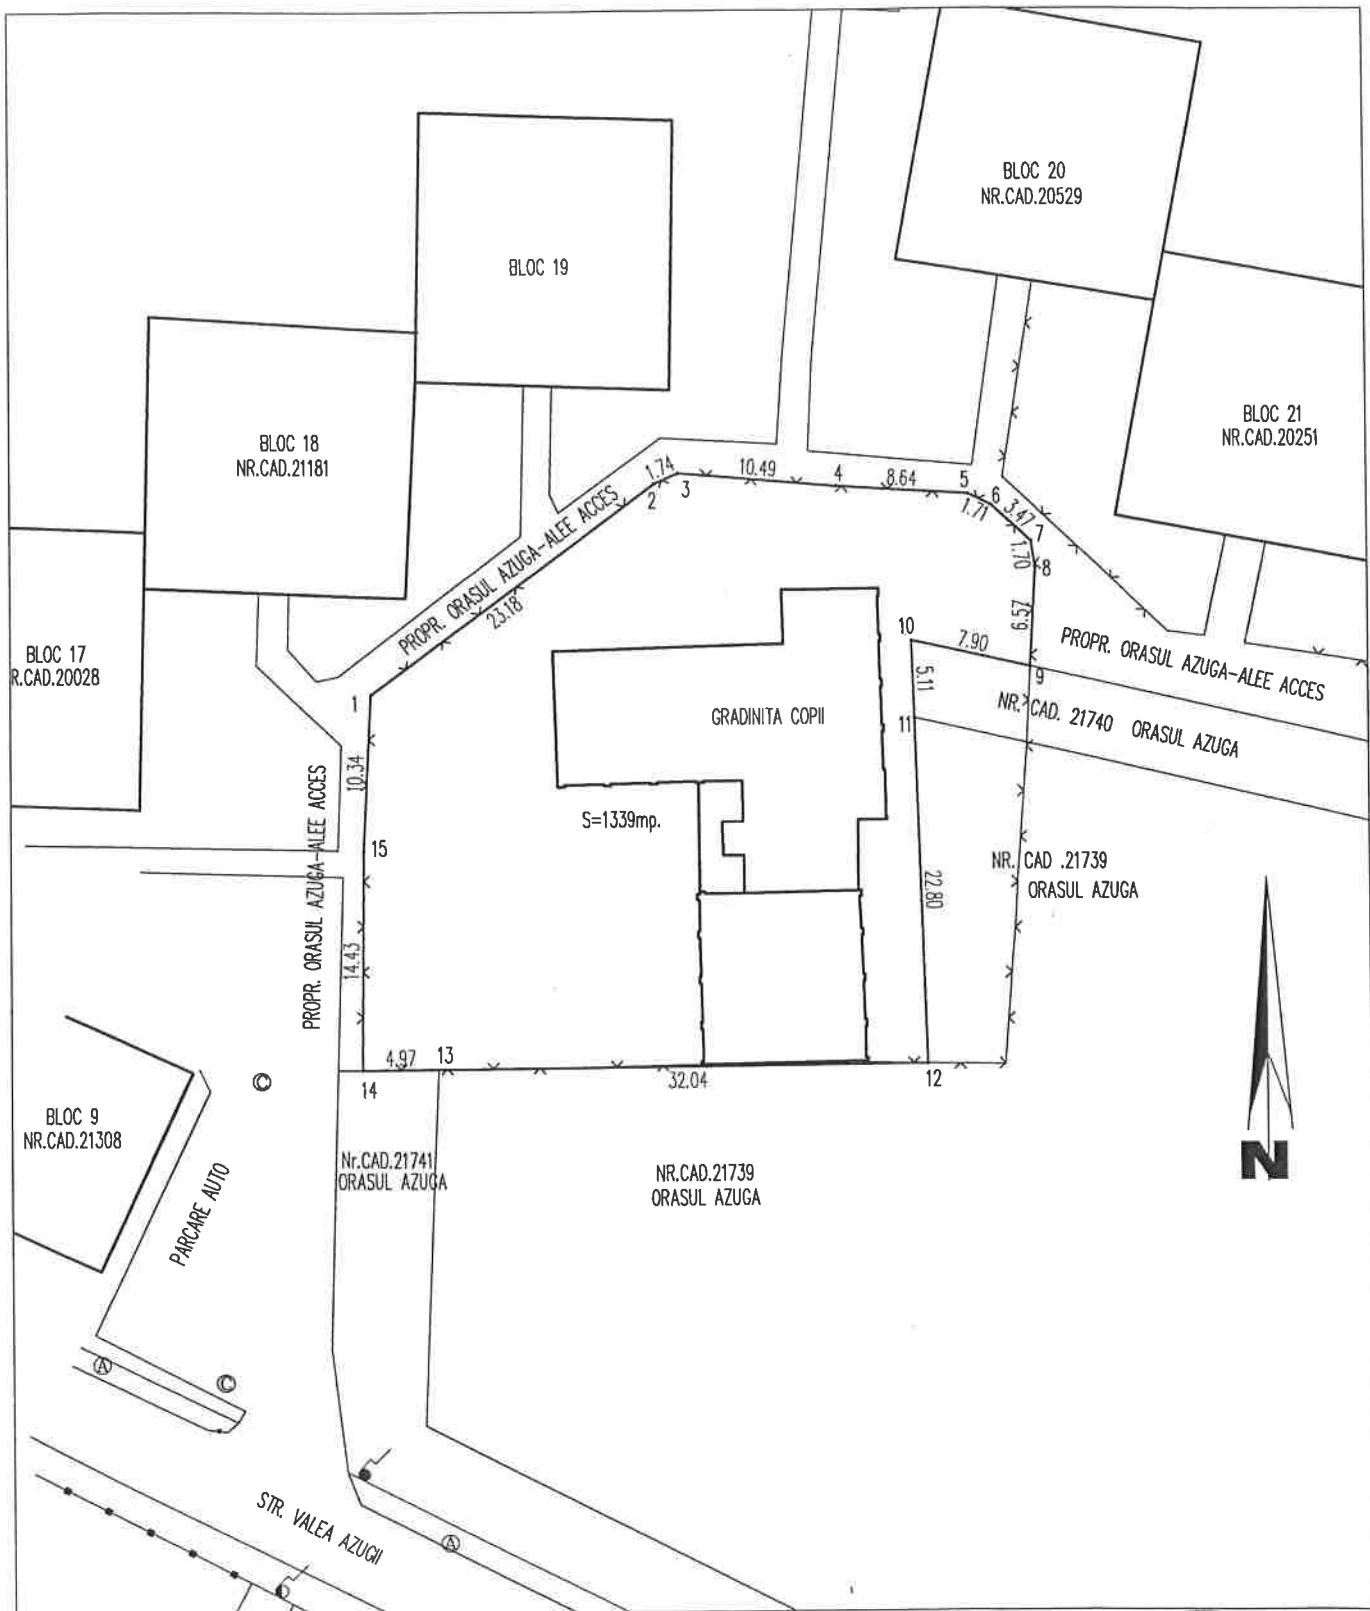

Președinte  
 Petre Adrian



S.1-15=1339mp.

Secretar  
 Iștar Alina



Executant,  
 SC TOPOMONT CONSULT SRL


REMIZĂ PSI

Anexa 3

JUDETUL : PRAHOVA  
U.A.T. : AZUGA  
STRADA: 24 IANUARIE  
NUMAR POSTAL: 2

### PLAN DE SITUATIE

SCARA 1:500

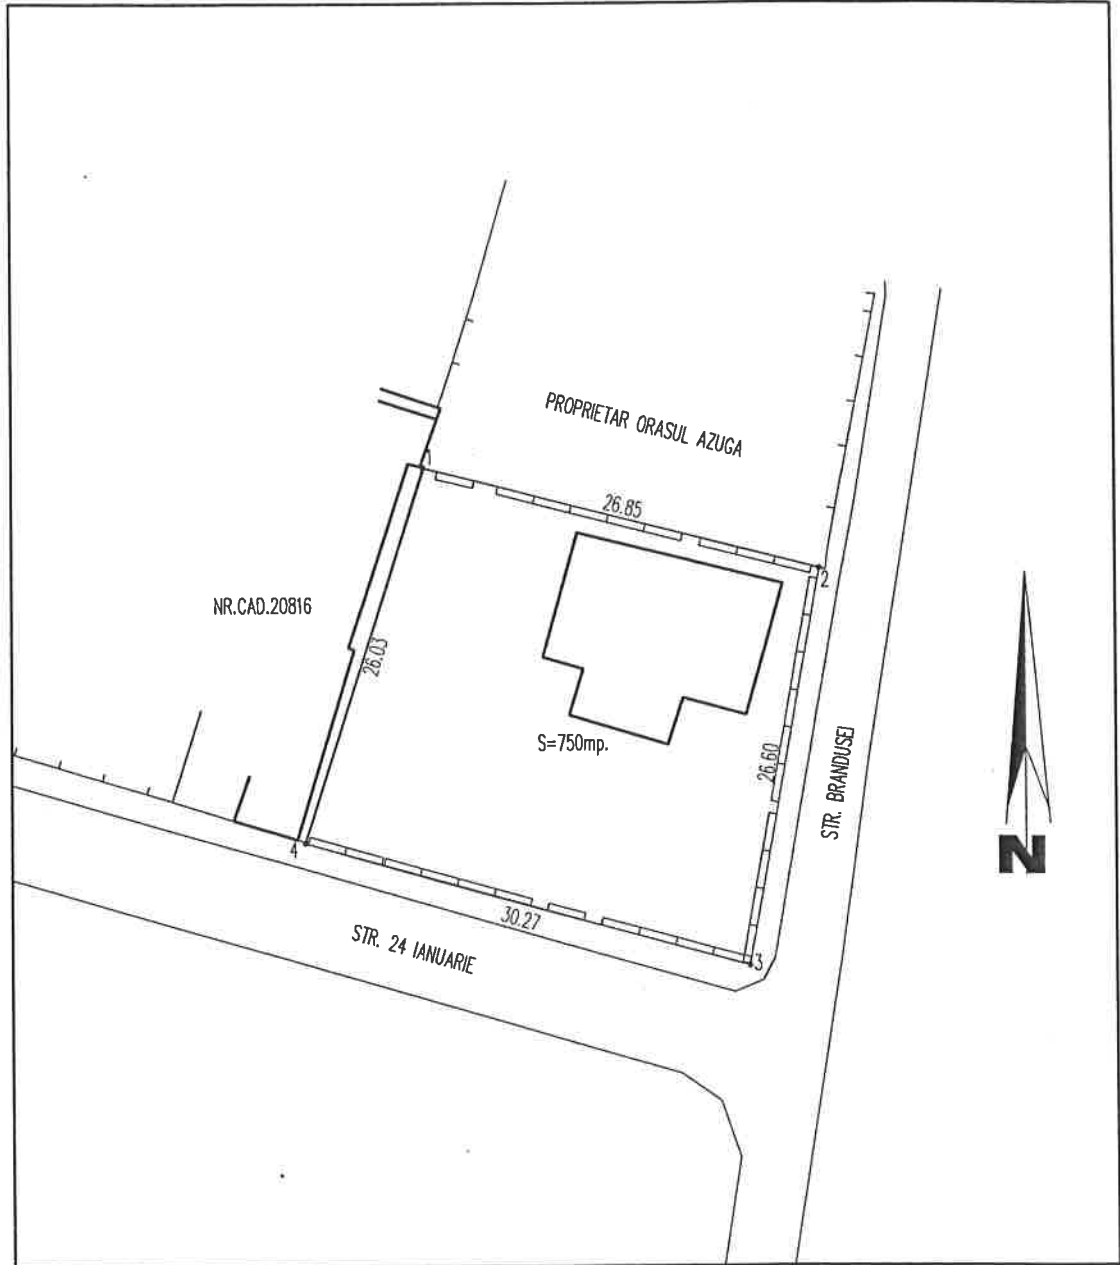

S(1,2,3,4)=750mp.

Președintele sedinței

Petru Stănescu



Secretar

Lezsan Alina



Executant,  
SC TOPOMONT CONSULT SRL