

# ÎNTOCMIRE P.U.G. - COMUNA BOBÂLNA

## PROPUNERI DE DEZVOLTARE - SAT BOBÂLNA



BILANȚ TRUPURI - SAT BOBÂLNA	
EXISTENT	PROPUȘ
NR. TRUP	ha
TRUP 1 - Trup principal	135,35
TRUP 2	7,50
TRUP 3	0,30
TRUP 3'	-
TRUP 4	0,28
TOTAL	143,70
	144,86

ZONE FUNCIONALE SAT BOBÂLNA		EXISTENT	PROPUȘ
Suprafață (ha)	% din total intravilan	Suprafață (ha)	% din total intravilan
Locuințe și funcțiuni complementare, cu regim de înălțime	21,83	15,19	106,10
Instituții și servicii de interes public	3,31	2,30	3,80
Unitate industrială și de depozitare	0,00	0,00	0,00
Căi de comunicație și transport din care:			
• căi rutiere / pietonale și construcții aferente	5,45	3,79	5,61
• căi rutiere / pietonale și construcții aferente	5,45	-	5,61
Spații verzi, agrement, perdele de protecție	6,68	4,79	20,10
Construcții tehnico - edilitare	0,64	0,45	0,64
Gospodărie comunală, din care:			
• cimitire	4,28	2,98	4,56
Destinație specială	0,06	0,04	0,06
Ape	1,02	0,71	1,02
Terenuri agricole	98,46	68,52	1,20
Păduri	0,00	0,00	0,00
Terenuri reproductive	0,00	0,00	0,00
<b>TOTAL INTRAVILAN</b>	<b>143,70</b>	<b>100,00</b>	<b>144,86</b>
		<b>100,00</b>	

PROBLEME DE MEDIU			
DISFUNCIONALITĂȚI	PRIORITĂȚI	PROTEJAREA ZONELOR: CU VALOARE DE PATRIMONIU SI PE BAZA NORMELOR SANITARE IN VIGOREARE FAȚĂ DE CONSTRUCȚII CULOARE TEHNICE CU DESTINAȚIE SPECIALĂ, ZONE POLUATE	
Poluare electromagnetică datorată LEA	Se interzice amplasarea construcțiilor în zona de protecție LEA 20 KV (pe o față de 24 m).	Lipsa identificări exacte a perimetrului cu situri arheologice.	Instaurarea distanțelor între construcții, în localitate:
Poluare olfactivă	Se interzice amplasarea locuințelor în zona de protecție a silurilor se va solicita supraveghere arheologică obligatorie pentru toate lucrările care afectează solul, indiferent de caracter - privat sau comunitar, editură sau industrial, gospodăresc, utilitar sau social.	In instaurarea zonelor de protecție a silurilor se va solicita supraveghere arheologică obligatorie pentru toate lucrările care afectează solul, indiferent de caracter - privat sau comunitar, editură sau industrial, gospodăresc, utilitar sau social.	- 12 m din ax drum județean, pe ambele părți;
Spații verzi publice insuficiente.	Se va planta vegetație arborească pe terenurile rezidențiale și terenuri sportive, pe malurile cursurilor de apă și de lungul traseelor pietonale.	Lipsa delimitării zonei de protecție aferente monumentelor istorice.	- 10 m din ax drum comunal / străzi, pe ambele părți;
		Instituirea zonelor de protecție și stabilirea lucrărilor de intervenție la monumentele consolidate, restaurări, modernizări decorative statice, mobilier urban și vodă.	- instaurarea a zone de siguranță în marginile exteriore a zonei de siguranță;
		Instituirea zonei de protecție sanitara de-a lungul cursurilor de apă.	- 20 m la drum județean, pe ambele părți;
		Se vor respecta normele sanitare conform OMS 99/2018 și HG 741/2016 privind distanțele minime de protecție sanitara față de ferme și zootehnica.	- 18 m la drum comunal, pe ambele părți;
		Lipsa zonei de protecție sanitara între unitățile de învățământ / cultură / sănătate și locuințe.	Modularizarea carosabilului, trotuarizarea și punerea în valoare a infrastructurii de circulație și a sistemului de răsfoire și instaurarea și modernizarea rețelelor subterane.
		Se vor promova min. 2 campanii de salubrizare a malurilor cursurilor de apă / an. Lucrările de dezcontaminație a bălăgășilor vor fi executate din 5 în 5 ani.	Toate traseele pietonale și spațiile publice, vor fi amenajate cu pavaj, vor fi împăgăti cu amenajări peisagistice obiective decorative statice, mobilier urban și vodă.
		Lipsa zonei de protecție la-a lungul cursurilor de apă.	Număr insuficient de parcuri publice.
		Se vor respecta normele sanitare conform OMS 99/2018 și HG 741/2016 privind distanțele minime de protecție sanitara față de ferme și zootehnica.	Amenajarea de parcuri publice (parcare / 1 parcere / 1 apartament, 1 parcere / 30 salariați în aduce / 20 %, 1 parcere / 30 salariați în aduce / 20 %), parcuri și parcuri cu ferestre și portici, parcuri și parcuri cu ferestre și portici.
		Instituirea zonei de protecție la-a lungul cursurilor de apă.	Expendirea și reorganizarea transportului în comun în toate satele comunei. Se va prevedea min. 1 parcere pt. autotrenuri și 1 parcere pt. mijloacele de transport în comun în fiecare sat.
		Instituirea zonei de protecție la-a lungul cursurilor de apă.	<b>FOND CONSTRUIȘI UTILIZAREA TERENURILOR</b>
		Instituirea zonei de protecție la-a lungul cursurilor de apă.	<b>DISFUNCIONALITĂȚI</b>
		Instituirea zonei de protecție la-a lungul cursurilor de apă.	<b>PRIORITĂȚI</b>
		Se interzice amplasarea locuințelor în zona de protecție sanitara a dispanserului veterinar pe o rază de 30 m, a stației de epurare containerizate pe o rază de 50 m.	Interdicția definitivă de construire pe tot arealul terenului cu risc ridicat de declanșare a proceselor geomorfologice complexe (creep / girore / spălare în suprafață)
		Instituirea zonei de protecție la-a lungul cursurilor de apă.	Se interzice: drificări, excavării la baza versanilor și spălăriile acestora.
		Instituirea zonei de protecție la-a lungul cursurilor de apă.	Se recomandă plantarea coniferelor atestate cu esențe cu rădăcini adâncă.
		Se interzice amplasarea de construcții pe terenuri cu risc ridicat de declanșare a proceselor geomorfologice complexe (creep / girore / spălare în suprafață)	Expendirea de stării de mediu și pentru fizice construcție, care să determine condiții de amplasare-fundare. Nu se permit modificări importante ale parametriilor de pantă: talere paneli, suprafață/carcana panel etanșă. Se interzic drificări, excavării la baza versanilor și spălăriile acestora.
		Se recomandă plantarea terenului cu specii autohtone adaptate la mediul specific.	Recomandă construcții din materiale ușoare, regim de înălțime de maxim D+P+M. POT max. = 15% și planarea zonelor afectuate cu esențe cu rădăcini adâncă.
		Instituirea zonei de protecție la-a lungul cursurilor de apă.	Interdicția temporară de construire până la regularizarea abușurilor cursorilor de apă, realizarea canalizării apelor pluviale, conform volumului de apă pe versant, amenajarea de drenuri, decompactarea solului și lucruri pedoameliorative. Se recomandă plantarea terenului cu specii autohtone adaptate la mediul specific.
		Instituirea zonei de protecție la-a lungul cursurilor de apă.	Se recomandă imbunătățirea relațiilor cu strada d.p.v.z. al trotuarelor, împrejururi, acceselor auto și pietonale, al spațiilor plante și cu cursurile de apă. Se vor amenaja taluzuri, ziduri de sprâncene, podețe, mobilier urban. Se va păstra regimul de înălțime specific zonei.
		Instituirea zonei de protecție la-a lungul cursurilor de apă.	Expendirea intravilanului și elaborarea de PUZ-uri pentru parcelare și schimbarea destinației terenului agricol. Se interzic construcțiile pe terenuri fără acces direct la parcuri.
		Se recomandă plantarea terenului cu specii autohtone adaptate la mediul specific.	Inginerări unor noi zone de centralizare în zonele de extindere propuse (10% din teren). Rezervarea de terenuri cu destinația: activități agricole / industriale / de depozitare.
			RESPECTAREA DISTANȚELOR DE PROTECȚIE:
			(VEZI TABEL DISFUNCIONALITĂȚI / PRIORITĂȚI)
			FAȚĂ DE CONSTRUCȚII / CULOARE TEHNICE
			SANITARĂ



Acest document este proprietatea firmei Eco Maps srl și nu poate fi folosit, transmis sau reprobat înalt sau parțial, fără autorizație exprimă și scrisă; utilizarea sa trebuie să fie conformă celor pentru care a fost elaborat. Documentul este valabil numai cu semnatul și gălățele în original.  
proiectant general:  
Eco Maps  
beneficiar:  
Primăria Comunei Bobâlna  
Str. Principală, nr. 37, sat Bobâlna, jud. Cluj  
denumire proiect:  
Întocmire P.U.G.  
Comuna Bobâlna, Jud. Cluj  
proiect nr. 91 / 2019  
față: Propunerile de Dezvoltare  
denumire planșă:  
PROPUNERI DE DEZVOLTARE  
SAT BOBÂLNĂ

scara: 1: 5,000

data: iunie 2020

plăns-PD

### LEGENDĂ

LIMITĂ TERRITORIU ADMINISTRATIV COMUNĂ

LIMITĂ INTRAVILAN PROPUȘ

LIMITĂ ZONĂ CENTRALĂ PROPUȘ

APE

PĂDURI

CLĂDIRI EXISTENTE

MONUMENT ISTORIC CAT. "B" CONF. LMI 2015

ZONĂ DE PROTECȚIE MONUMENTE ISTORICE PROPUȘĂ

SITURI ARHEOLOGICE CONF. REP. ARHEOLOGIC AL JUD. CLUJ

### CĂI DE CIRCULAȚIE

DRUM JUDEȚEAN

DRUM COMUNAL

DRUMURI / STRĂZI

ECHIPARE EDILITARĂ

LEA 20 KV

POST DE TRANSFORMARE AERIAN

RELEU / ANTENĂ GSM

STAȚIE TRATARE APĂ

REZERVAR APĂ

### ZONIFICARE

ZONĂ LOCUINȚE CU REGIM MIC DE ÎNALȚIME S FUNCTII UNICOALE

ZONĂ INSTITUȚII S FERVICII PUBLICE

ZONĂ DESTINAȚIE SPECIALĂ

ZONĂ UNITĂ AGRICOLE

ZONĂ TERENURI AGRICOLE ÎN INTRAVILAN

ZONĂ SPAȚII VERZI PUBLICE AMENAJATE

ZONĂ PERDELE DE PROTECȚIE DE-A LUNGUL APELUR CURGĂTOARE

ZONĂ TEHNICO-EDILITARE

ZONĂ GOSPODARIE COMUNALĂ - CIMITIRE

### TERENURI CU INTERDICȚIE DEFINITIVĂ DE CONSTRUIRE

RISC RIDICAT DE DECLANȘARE A ALUNECAIRILOR DE TEREN

RISC RIDICAT DE DECLANȘARE A PROCESELOR GEOMORFOLOGICE COMPLEXE

### TERENURI CU INTERDICȚIE TEMPORARĂ DE CONSTRUIRE

RISC MEDIU DE DECLANȘARE A PROCESELOR GEOMORFOLOGICE COMPLEXE


RISC DE INUNDABILITATE PRIN REVARSARE DE INTENSITATE MAR, CU FREVENTĂ SCĂZUTĂ (ASIG. 1%)

- ELABORARE PUZ PENTRU:
- IN ZONELE ÎN CARE S-AU PROPUSS RESTRUCTURA LA NIVELUL TRAMEI STRADEL
- IN CAZUL PARCELĂRILOR, PENTRU DIVIZAREA ÎN MAI MULT DE 3 PARCELE

### REPERE LOCALE SAT BOBÂLNA

1. Primăria
2. Poliția
3. Cameră cultural
4. Scosă Generală
5. Casă memorială Al. Vaida-Voevod
6. Târg
7. Biserica Ortodoxă
8. Cimitir
9. Monumentul comemorativ al răscoalei din 1437 - CJ-III-m-B-07821

Acest document este proprietatea firmei Eco Maps srl și nu poate fi folosit, transmis sau reprobat înalt sau parțial, fără autorizație exprimă și scrisă; utilizarea sa trebuie să fie conformă celor pentru care a fost elaborat. Documentul este valabil numai cu semnatul și gălățele în original.

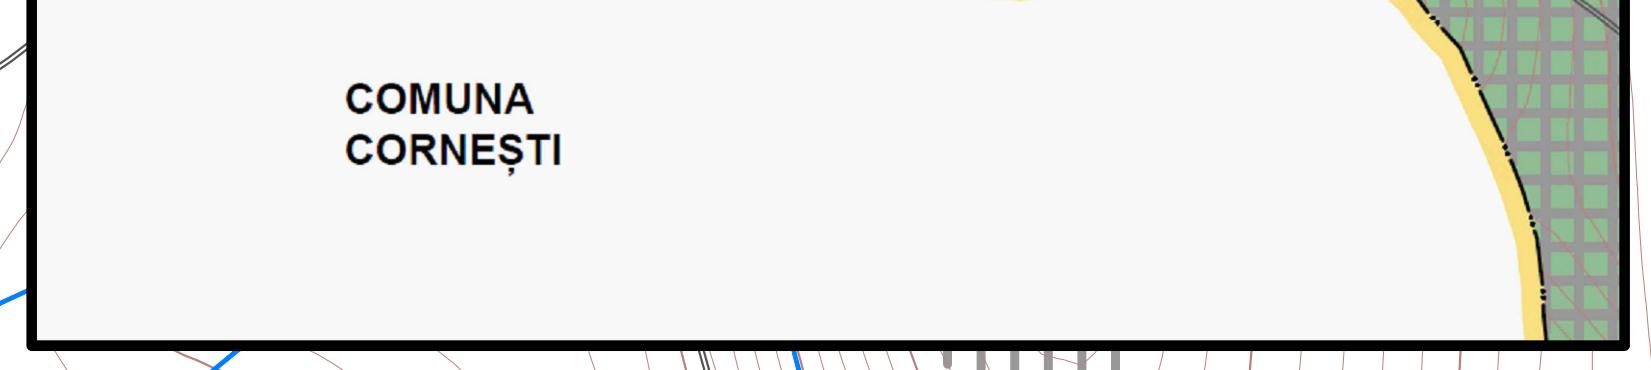

COMUNA CORNEȘTI