


PLAN DE AMPLASAMENT SI DELIMITARE A IMOBILULUI

Sc. 1:500
(intravilan)

Nr. cadastral	Suprafata măsurată	Adresa imobilului	
	1610 mp	localitatea Bobalna	
Cartea funciara nr.		UAT	BOBALNA

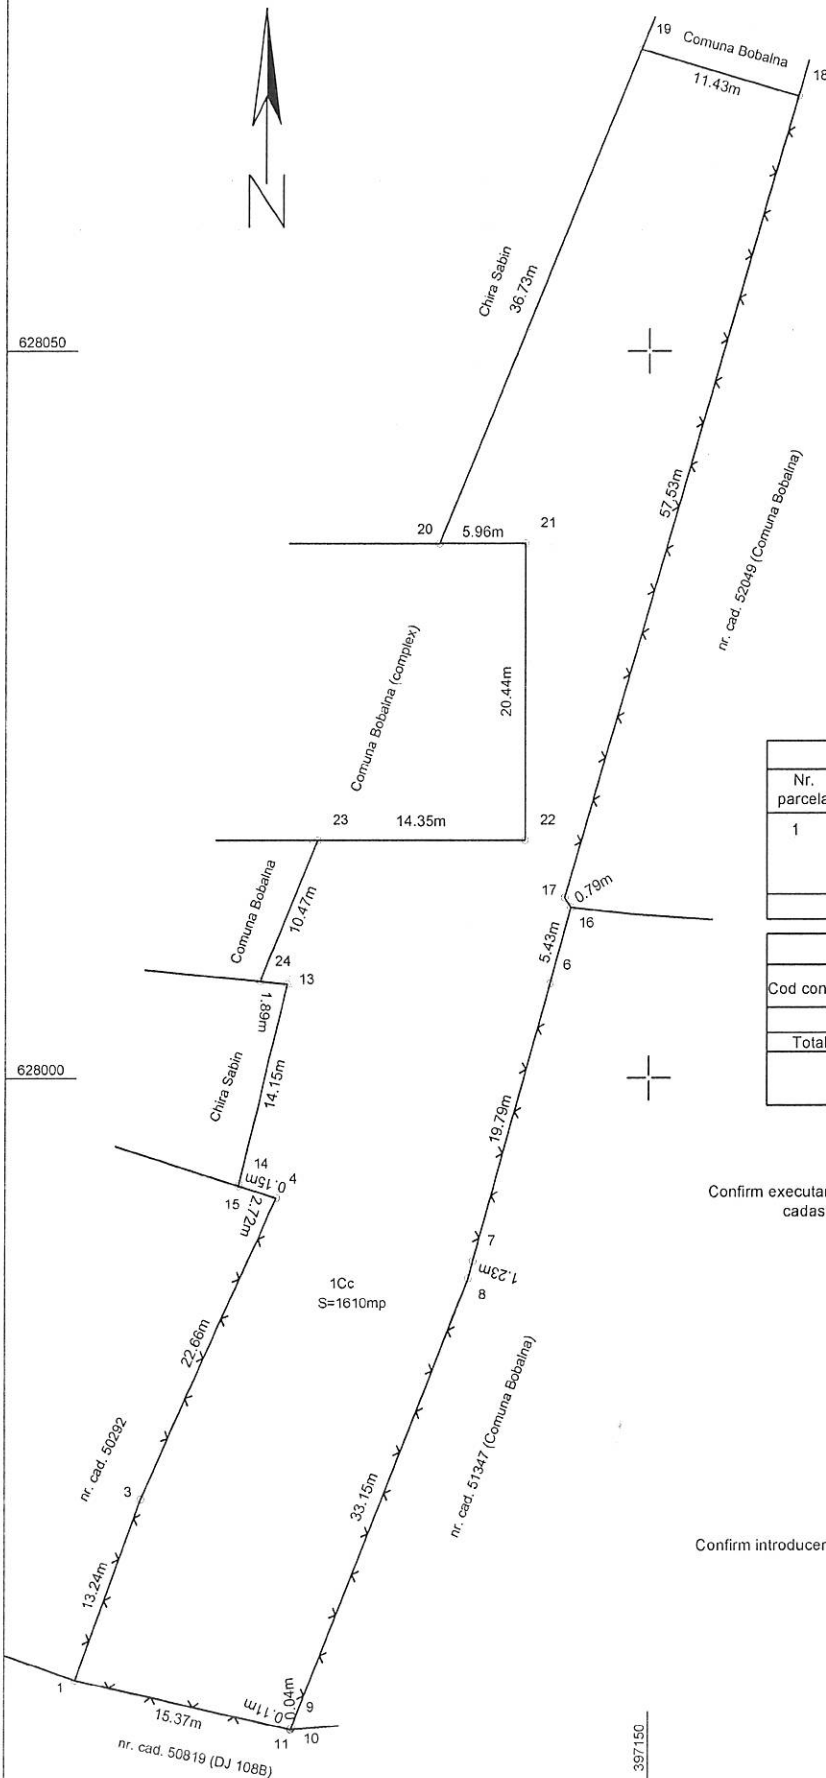

A. Date referitoare la teren

Nr. parcela	Categorie de folosinta	Suprafata (mp)	Mentuni
1	Cc	1610	parțial imprejmuit cu gard din plasa de sarma
Total		1610	

B. Date referitoare la constructii

Cod constr.	Destinatia	Sup. constr. la sol (mp)	Supr. desf. (mp)	Mentuni
Total				

Suprafata totală măsurată a imobilului = 1610 mp 628000
Suprafata din act = 1610 mp

Executant: Czira David Liviu
Confirm executarea măsurătorilor la teren, corectitudinea întocmirii documentației cadastrale și corespundența acesteia cu realitatea din teren.



Inspector
Confirm introducerea în baza de date integrată și atribuirea numărului cadastral.
Data: