


PLAN PARCELAR - "Coastă Vie"
 SPRE PUBLICARE
 SCARA 1:2000
 Com. Craciunelu de Jos - jud. Alba



ROMANIA
 JUD. ALBA
 COMUNA CRACIUNELU DE JOS
 INTRAT NR. 3534
 27.II.01 LUNA 08 ANUL 2024

UAT BUCERDEA GRANOASA

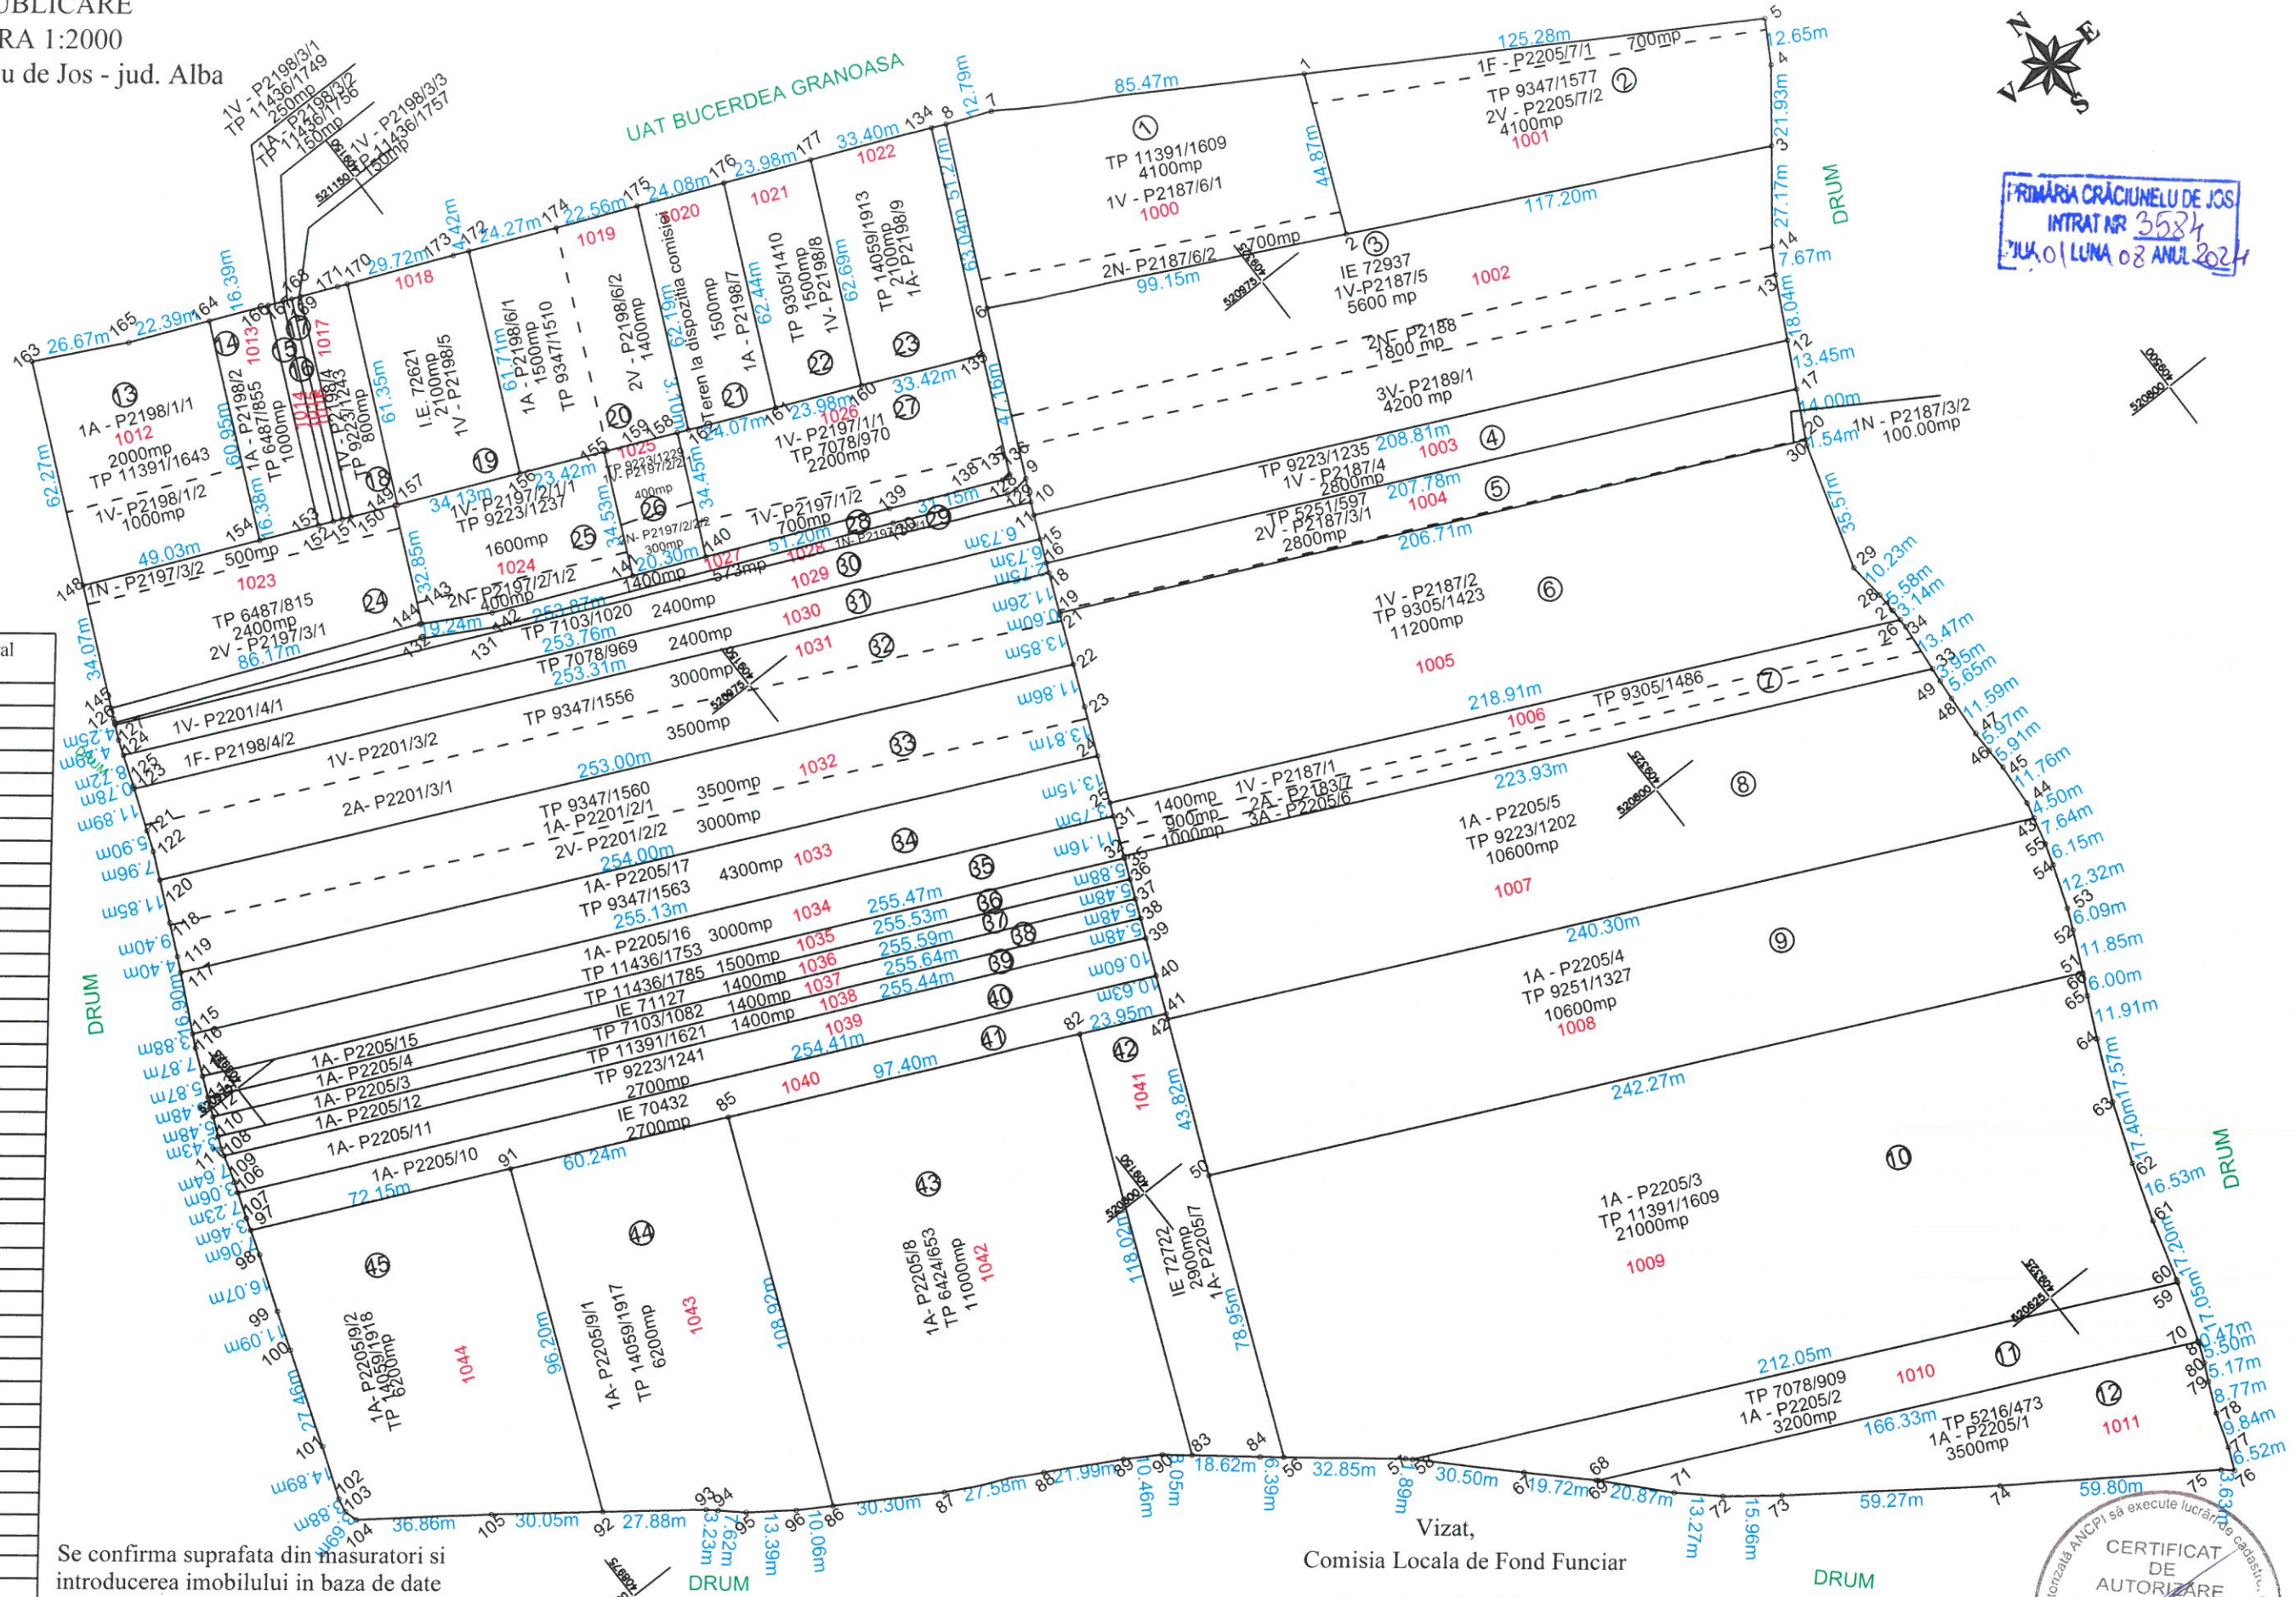

Nr. Crt	Nr. Cadastral Atribuit
1	
2	
Se confirma suprafata din masuratori si introducerea imobilului in baza de date

Parafa
 Semnatura si data
 Stampila OCPI

Vizat,
 Comisia Locala de Fond Funciar

Presedinte Comisie
 Primar: Bubur Lenuta
 Secretar: Corlaci Monica

Intocmit: ing. PAICU A. Aurel
 Data: 30.07.2024



TABEL PARCELAR
SPRE PUBLICARE
(include toate imobilele din tarla)

Nr.tarla	Nr. crt. (ordinea in tarla)	Nr. cadastral initial	Nr. carti funciara	Nr.parcela(nr. topografic)	Nr.cad/N r. CF*	Suprafata parcelsa din act(m ²)	Categoria de folosinta din act	Suprafata totala imobil din act (m ²)	Suprafata totala imobil determinata (m ²)	Numele si prenumele proprietarului	Act de proprietate (nr./data) ****	Observatii
	1	1000		2187/6/1		4100	V	4100	4100			
				2187/6/2		700	N	700	700	GANGA AL. IOAN	11391/1609 din 21.03.2001	
	2	1001		2205/7/2		4100	V	4100	4100			
				2205/7/1		700	F	700	700	GANGA M. ANA	9347/1577 din 08.05.2000	
	3	1002	IE 72937	2187/5		5600	V	5600	5600			
				2188		1800	N	1800	1800	CRISTEA GHE. EMIL	IE 72937	
				2189/1		4200	V	4200	4200			
	4	1003		2187/4		2800	V	2800	2800	BABA GHE. EMIL	9223/1235 din 17.02.1997	
	5	1004		2187/3/1		2800	V	2800	2800	MIHU N. SOFIA	5251/597 din 24.03.1995	
				2187/3/2		100	N	100	100			
	6	1005		2187/2		11200	V	11200	11200	LASLO C. AURELIA	9305/1423 din 13.04.1998	
	7	1006		2187/1		1400	V	1400	1400			
				2183/7		900	A	900	900	CRISAN I. IONEL	9305/1486 din 19.01.1999	
				2205/6		1000	A	1000	1000			
	8	1007		2205/5		10600	A	10600	10600	COMSA A. SOFIA	9223/1202 din 22.11.1996	
	9	1008		2205/4		10600	A	10600	10600	GANGA A. BENIAMIN, GANGA A. VASILE	9251/1327 din 27.10.1997	
	10	1009		2205/3		21000	A	21000	21000	GANGA AL. IOAN	11391/1609 din 21.03.2001	
	11	1010		2205/2		3200	A	3200	3200	MARGINEAN I. MARIA	7078/909 din 29.11.1995	
	12	1011		2205/1		3500	A	3500	3500	VESTEMEAN I. AXENTE	5216/473 din 23.12.1994	
	13	1012		2198/1/1		2000	A	2000	2000			
				2198/1/2		1000	V	1000	1000	CRISTEA IR. MARIA	11391/1643 din 23.07.2001	
	14	1013		2198/2		1000	A	1000	1000			
	15	1014		2198/3/1		250	V	250	250	CIORTEA M. CORNEL	6487/855 din 15.09.1995	
	16	1015		2198/3/2		150	A	150	150	GOȚA V. IOAN	11436/1749 din 28.11.2002	
	17	1016		2198/3/3		150	A	150	150	AVRAM V. EUGENIA	11436/1756 din 29.11.2002	
	18	1017		2198/4		800	V	800	800	MARGINEAN V. ANUTA	11436/1757 din 29.11.2002	
	19	1018	IE 72621	2198/5		2100	V	2100	2100	CRISTEA I. IOAN	9223/1243 din 18.02.1997	
	20	1019		2198/6/1		1500	A	1500	1500	MARGINEAN IRONIM, MARGINEAN AXENTE, MARGINEAN CALIN-VASILE	IE 72621	
				2198/6/2		1400	V	1400	1400	CRISTEA I. NICOLAE	9347/1510 din 08.07.1999	
	21	1020		2198/7		1500	A	1500	1500			
	22	1021		2198/8		1500	V	1500	1500	Teren la dispozitia comisiei locale		
	23	1022		2198/9		2100	A	2100	2100	COMȘA GHE. ANA	9305/1410 din 10.04.1998	
	24	1023		2197/3/2		500	N	500	500	VASÎNC M. GHEORGHE, VASÎNC C. MARIA	14059/1913 din 22.12.2003	
				2197/3/1		2400	V	2400	2400	MAIER ȘT. CAROLINA	6487/815 din 12.07.1995	
	25	1024		2197/2/1/1		1600	V	1600	1600			
				2197/2/1/2		400	N	400	400	MAIER I. SAVETA	9223/1237 din 18.02.1997	
	26	1025		2197/2/2/1		400	V	400	400			
				2197/2/2/2		300	N	300	300	MAIER V. VASILE	9223/1229 din 17.02.1997	
	27	1026		2197/1/1		2200	V	2200	2200			
				2197/1/2		700	N	700	700	MARGINEAN I. IOAN	7078/970 din 01.02.1996	
	28	1027		2200		1400	DR	1400	1400			
	29	1028		2197/1/2/1		573	A	573	573	Teren la dispozitia comisiei locale		
	30	1029		2201/4/1		2400	V	2400	2400	Teren la dispozitia comisiei locale		
	31	1030		2198/4/2		2400	F	2400	2400	CRISTEA I. ION	7103/1020 din 22.03.1996	
	32	1031		2201/3/2		3000	V	3000	3000	HEBIAN I. LUDOVICA	7078/969 din 02.02.1996	
				2201/3/1		3500	A	3500	3500	GANGA I. IOAN	9347/1556 din 16.02.2000	
	33	1032		2201/2/1		3500	A	3500	3500			
				2201/2/2		3000	V	3000	3000	GANGA I. EMIL	9347/1560 din 16.02.2000	
	34	1033		2205/17		4300	A	4300	4300	BABA V. TEOFIL	9347/1563 din 25.02.2000	
	35	1034		2205/16		3000	A	3000	3000	ROȘA I. AUREL	11436/1753 din 29.11.2002	
	36	1035		2205/15		1500	A	1500	1500	BALON SOFIA VICTORIA	11436/1785 din 13.12.2002	
	37	1036	IE 71127	2205/4		1400	A	1400	1400	MĂRCULEȚ FELICIA, MĂRCULEȚ NICOLAE	IE 71127	
	38	1037		2205/3		1400	A	1400	1400			
	39	1038		2205/12		1400	A	1400	1400	COMSA AL. VIRGIL	7103/1082 din 17.05.1996	
	40	1039		2205/11		2700	A	2700	2700	MARGINEAN AL. SUSANA	11391/1621 din 13.07.2001	
	41	1040	IE 70432	2205/10		2700	A	2700	2700	MAIER ALD IONEL	9223/1241 din 18.02.1997	
	42	1041	IE 72722	2205/7		2900	A	2900	2900	PASCU NICOLAIE-ALEXANDRU	IE 70432	
	43	1042		2205/8		11000	A	11000	11000	UNGUREANU ALEXANDRA-SUSANA	IE 72722	
	44	1043		2205/9/1		6200	A	6200	6200	URIEȘ I. ION	6424/653 din 14.04.1995	
	45	1044		2205/9/2		6200	A	6200	6200	MOȘNEAG C. EUGEN	14059/1917 din 22.12.2003	
TOTAL TARLA						178723		178723	178723	MOȘNEAG C. MIRCEA	14059/1918 din 22.12.2003	

Vizat Comisia Locala de Fond Funciar**
Presedinte

Data
Iulie 2024

Valabil doar insotit de planul parcelar (spre publicare/ final*)

*) Nu se va menționa în cazul recepției tehnice.

**) Se va completa la recepția planului parcelar final.

**) în cazul în care planul parcelar este întocmit de o persoană fizică/juridică autorizată, la solicitarea autorităților locale, centrale sau a persoanelor interesate.

****) Doar în cazul în care procedura este demarată de OCPI

OCPI(recepție)
.....
Semnatura si Parafa Inspectorului
Stampila OCPI

Intocmit ***)
.....
(numele angajatului OCPI)

