


Cod verificare

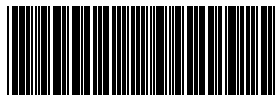

100165114876

EXTRAS DE PLAN CADASTRAL

pentru imobilul cu IE **72947**, UAT Crăciunelu de Jos / ALBA,
Loc. Craciunelu de Jos


Nr.cerere	13652
Ziua	11
Luna	03
Anul	2024

Teren: 412 mp


Teren: Intravilan

Categoria de folosinta(mp): Arabil 240mp, Curti Constructii 172mp

Plan detaliu

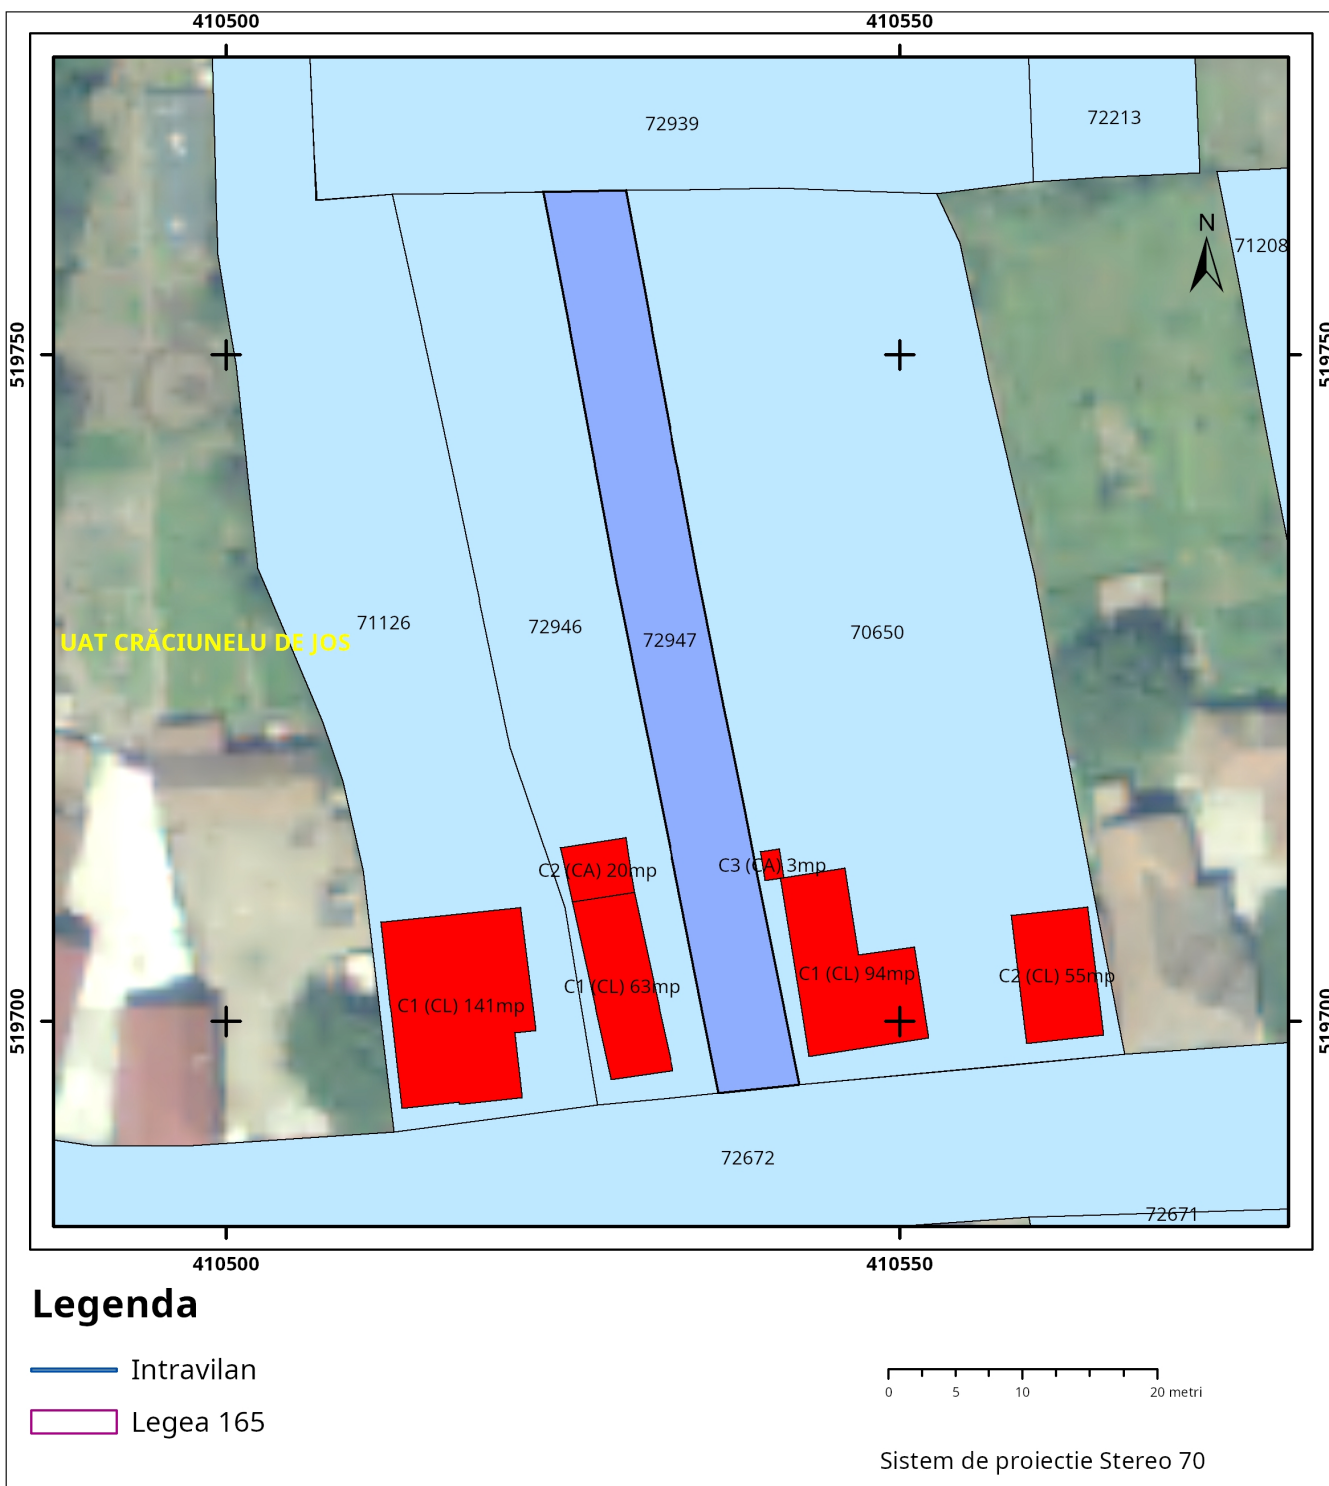

Plan de ansamblu

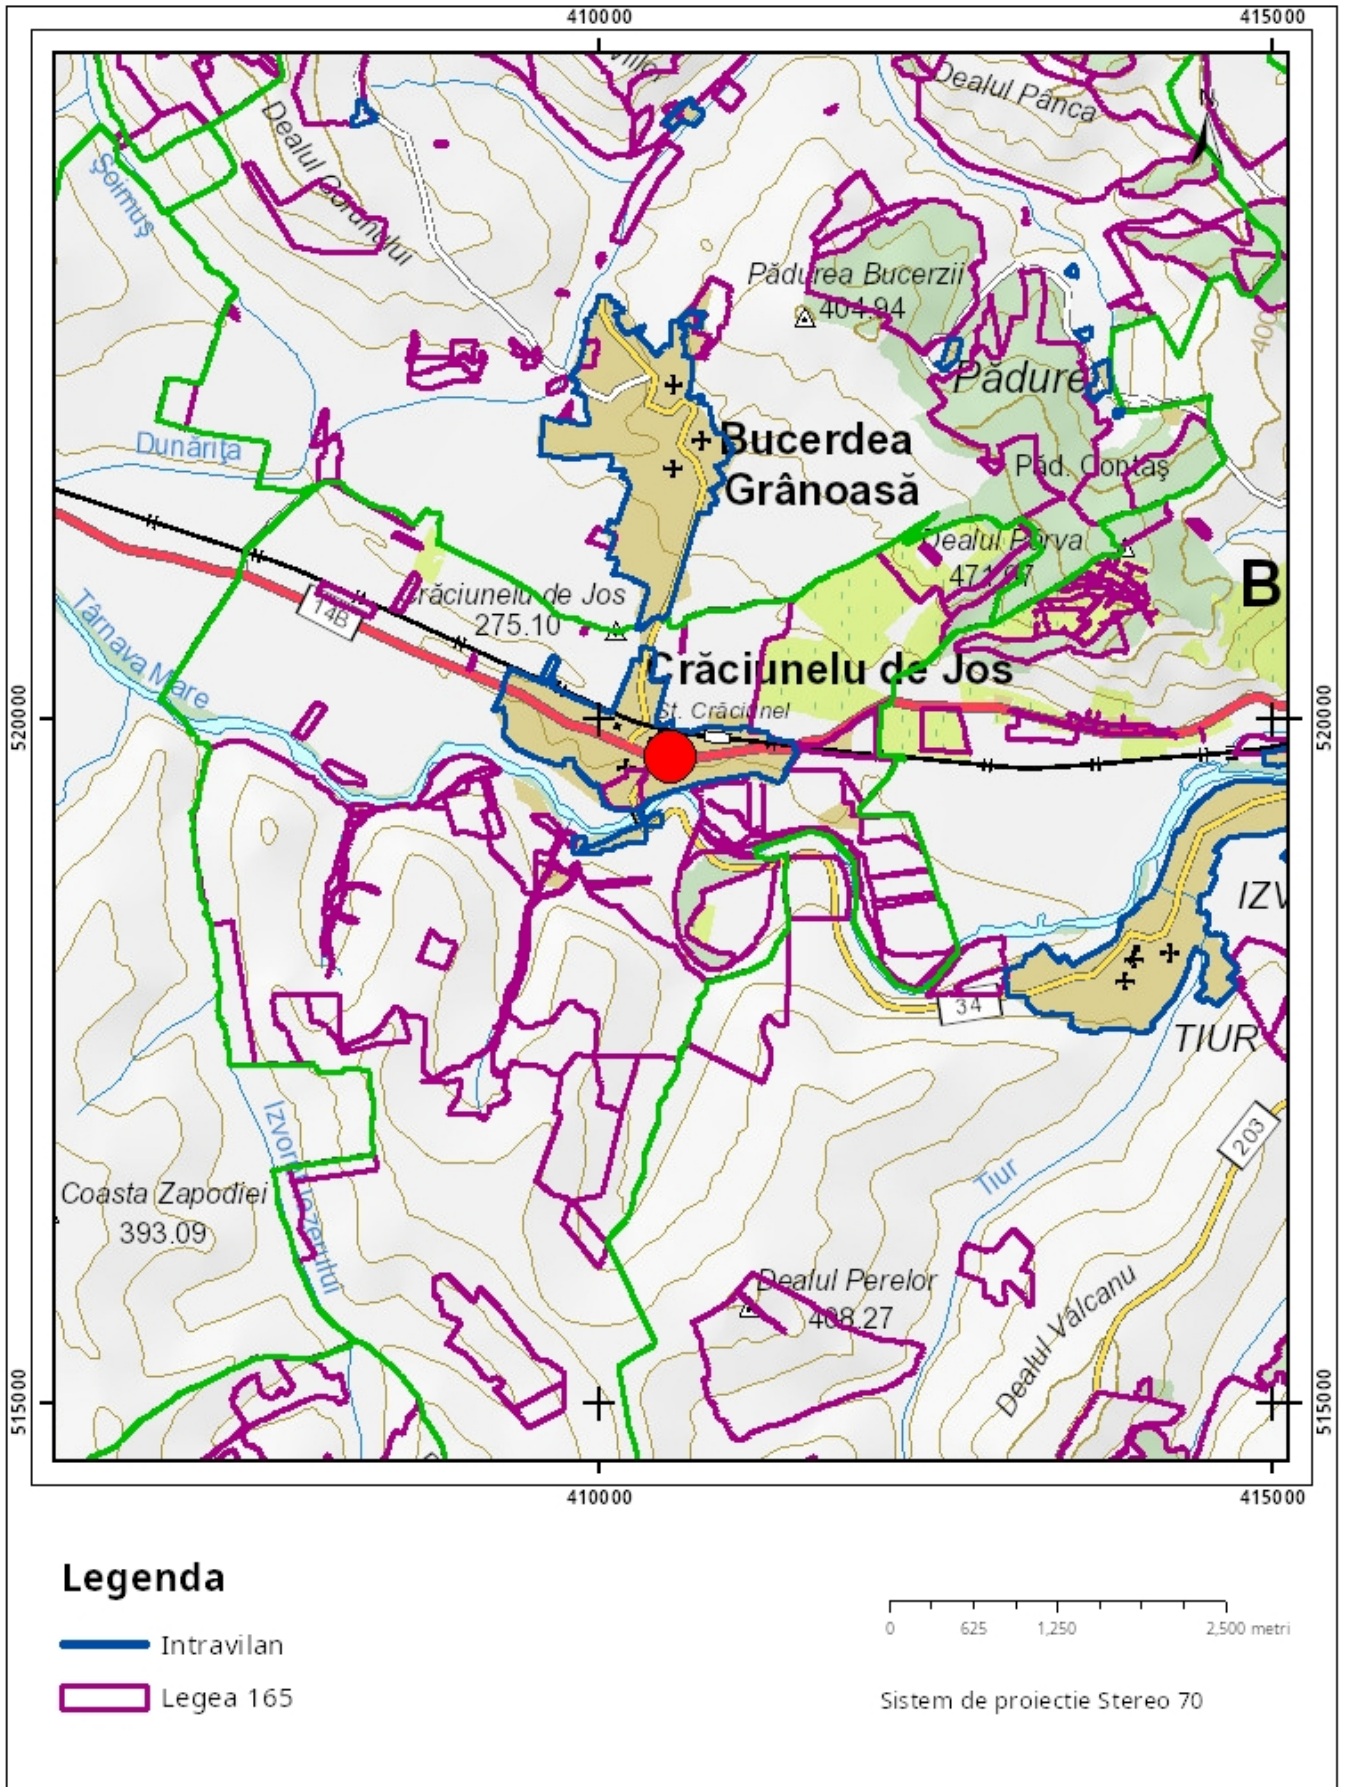

Sarcini tehnice (intersecții cu limitele legilor speciale)
Legea 17, Art. 3 □

Semnat electronic

Ultima actualizare a geometriei: 17-01-2024
Data și ora generării: 11-03-2024 09:17