


PLAN DE AMPLASAMENT SI DELIMITARE A IMOBILULUI

Scara 1:500

ANEXA NR. 16

Nr. cadastral	Suprafata masurata(mp)	Adresa imobilului	
	1742	Intravilan, Loc. Craciunelu de Jos, str. Tudor Vladimirescu tronson 3, jud. Alba	
Carte Funciara nr.		UAT	Blaj

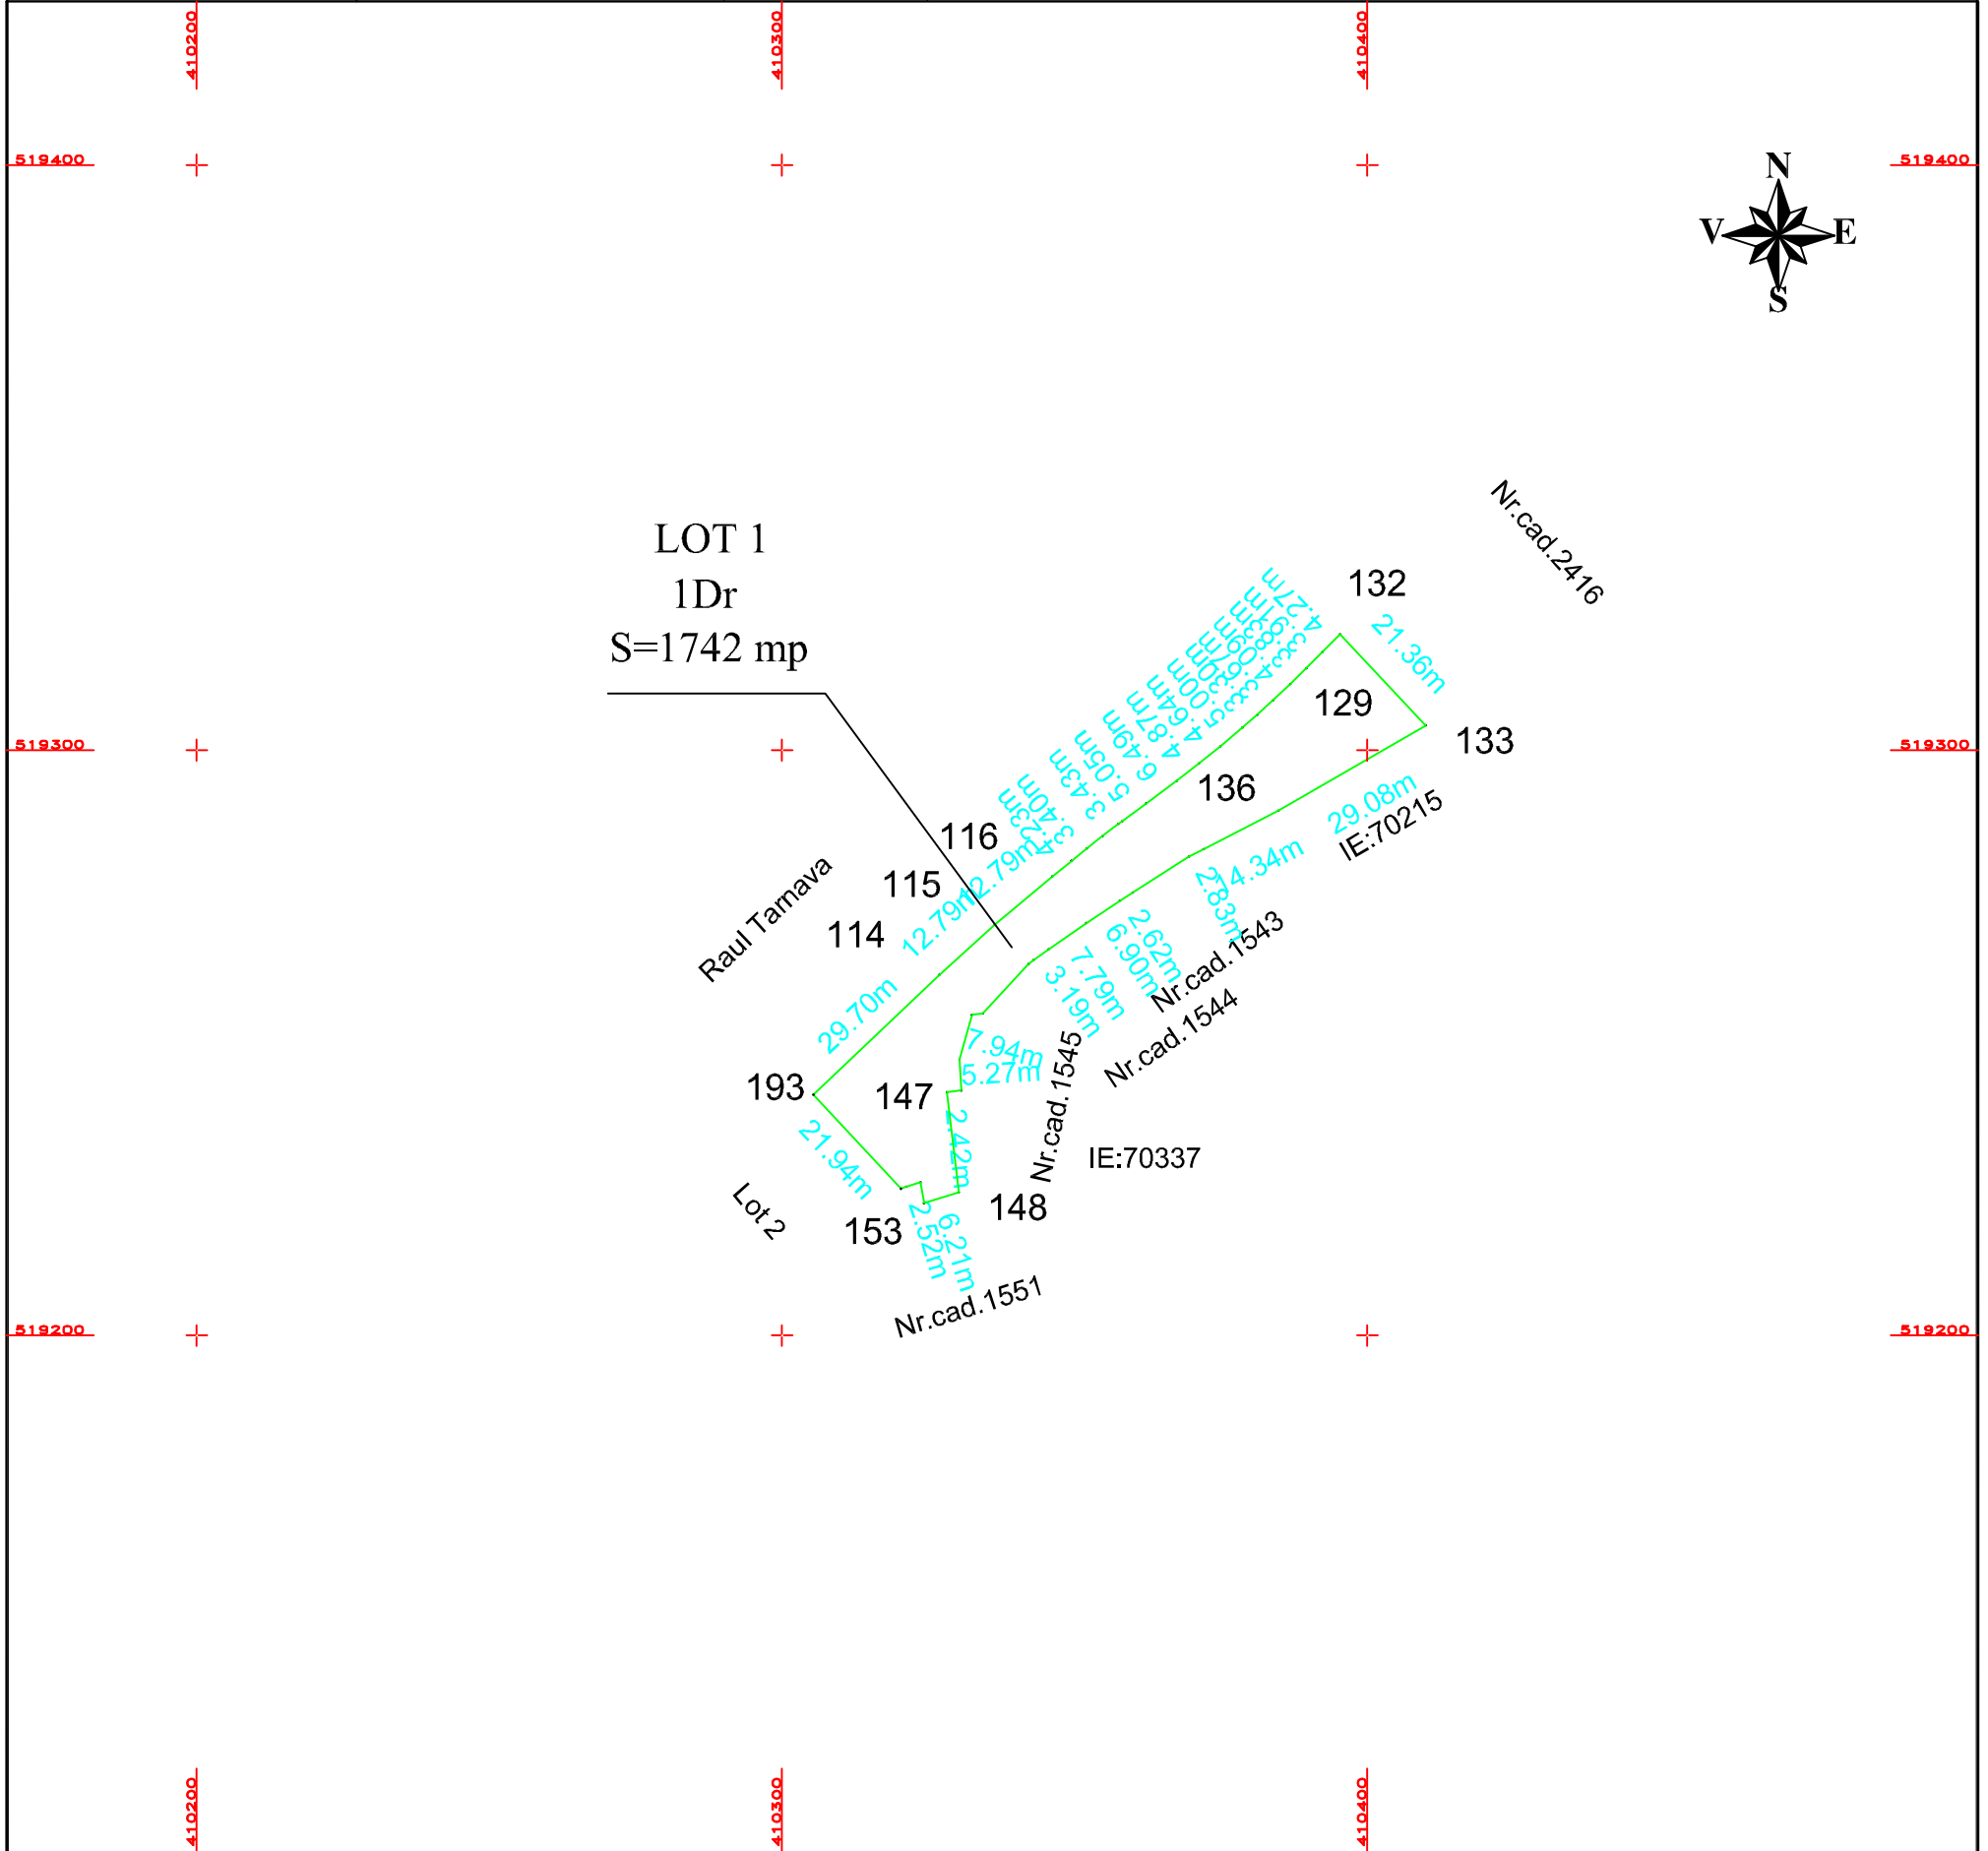

A. Date referitoare la teren

Nr. parcela	Categoria de folosinta	Suprafata (mp)	Mentuni
1	Dr	1742	Teren partial imprejmuit. Str. Tudor Vladimirescu tronson 3: latime medie (l)=18.44m, lungime(L)=1368m; Podete din beton:19, Suprafata pod:197mp; Lungime rigola:438m
Total		1742	

B. Date referitoare la constructii

Cod constr.	Categoria de folosinta	Suprafata (mp)	Mentuni
Total			

Suprafata totala masurata =1742 mp
Suprafata din act = 1742 mp

<p>Executant, Ing. PAICU AUREL Confirm executarea masuratorilor la teren, corectitudinea intocmirii documentatiei cadastrale si corespondenta acesteia cu realitatea din teren Aut.Categ.D,seria RO-B-F nr. 1989</p> <p style="text-align: right;">Semnatura si stampila Data: 06.11.2024</p>	<p>Inspector Confirm introducerea imobilului in baza de date integrata si atribuirea numarului cadastral Semnatura si parafa</p>
---	---