



ROMÂNIA  
JUDEȚUL MUREȘ  
COMUNA GURGHIU  
CONSILIUL LOCAL



Nr. 50/17.10.2025

Avizat  
Secretar general,  
Moldovan Mihai

proiect  
**HOTĂRÂREA nr. / 2025**  
*privind încuviințarea executării lucrării „Branșament electric monofazat subteran” și aprobarea folosirii unei suprafețe de teren din domeniul public al Comunei Gurghiu pentru beneficiarul Bloj Gheorghe-Ionel*

Consiliul Local al Comunei Gurghiu,

Întrunit în ședință ordinară în data de 30.10.2025,

Luând în discuție proiectul de hotărâre privind încuviințarea executării lucrării „Branșament electric monofazat subteran” și aprobarea folosirii unei suprafețe de teren din domeniul public al Comunei Gurghiu pentru beneficiarul Bloj Gheorghe-Ionel, înaintat de către primarul Comunei Gurghiu, d-l Boar Laurențiu-Dumitru, prin referatul de aprobare nr. 7030/17.10.2025,

Având în vedere:

- raportul de specialitate nr. \_/2025 înaintat de compartimentul urbanism și amenajarea teritoriului;
- avizul Comisiei pentru administrație publică, juridică, apărarea ordinii publice, respectarea drepturilor și libertăților cetățenilor nr. \_/2025;
- avizul Comisiei pentru probleme economico-sociale, buget, finanțe, administrarea domeniului public și privat al comunei, amenajarea teritoriului și urbanism, realizarea lucrărilor publice, protecția mediului nr. \_/2025;
- avizul Comisiei pentru învățământ, sănătate, cultură, protecție socială, sport și agrement, servicii și comerț, conservarea monumentelor istorice și de arhitectură nr. \_/2025;

În baza:

- Codul Civil din 17 iulie 2009 (Legea nr. 287/2009) – Republicat, art. 861 al.(3), art. 868;
- Lege nr. 123 din 10 iulie 2012 a energiei electrice și a gazelor naturale, art.12 al.(4), art. 14 al.(3);

În temeiul art.129 al.(1), alin. (2) lit.c), alin.(6) lit.a), art. 139 alin.(3) lit.g), art.196 al.(1) lit.a) din Ordonanța de Urgență a Guvernului nr. 57/2019 privind Codul administrativ, cu modificările și completările ulterioare, adoptă prezenta:

## HOTĂRÂRE:

**Art.1.** Se încuviințează executarea lucrării „Branșament electric monofazat subteran” a construcției cu destinația de casă de locuit, amplasată în comuna Gurghiu, sat Adrian, nr. 11, județul Mureș, de către Bloj Gheorghe-Ionel, pe cheltuiala sa, conform proiectului nr. 315/2025, întocmit de Bimol Electro SRL, anexă parte integrantă din prezenta hotărâre.

**Art.2.** Se aprobă utilizarea temporară a 8 mp și utilizarea definitivă a 1 mp din domeniul public al Comunei Gurghiu, în vederea execuției lucrării prevăzute la art.1.

**Art.3.** Cu îndeplinirea prezentei hotărâri se însărcinează Primarul comunei Gurghiu.

**Art.4.** Prezenta hotărâre se comunică, prin intermediul secretarului general al comunei Gurghiu, în termenul prevăzut de lege, Primarului comunei Gurghiu, Instituției Prefectului – Județul Mureș, compartimentului urbanism și se aduce la cunoștință publică prin afișarea la sediul primăriei, precum și în Monitorul oficial local pe site-ul oficial al instituției la adresa [www.comunagurghiu.ro](http://www.comunagurghiu.ro).

Gurghiu, 30.10.2025

**Președinte de ședință**  
*Ovidiu-Călin COSTEA*

**Secretar general,**  
*Mihai-Ilie MOLDOVAN*

Inițiator  
**Primar,**  
*Laurențiu-Dimitru BOAR*





**S.C.BIMOL ELECTRO S.R.L**  
Adresa: PETELEA ,str.:PRINCIPALA nr.:549/B  
Cod fiscal: RO21456620  
Telefon: 0265/521144  
Mob: 0742/935536

ATESTAT ANRE .17577



NR.315/26.08.2025

## **RACORDARE LA RETEAUA ELECTRICA**

LOC DE CONSUM –CASA DE LOCUIT  
AMPLASAMENT: ADRIAN ,STR. FARA STRADA, NR.11, jud.MURES  
BENEFICIAR: BLOJ GHEORGHE-IONEL  
DENUMIREA LUCRARI: BRANSAMENT ELECTRIC TRIFAZAT SUBTERAN

### **CARACTERISTICILE INSTALATIEI :**

Tipul bransamentului(mono/trifazic)

Lungimea bransamentului \_\_\_\_\_ 8- ml Subteran

\_\_\_\_\_ - ml Aerian

\_\_\_\_\_ - ml Coloana

Tipul stilpului intermediar : .....

Tipul conductorului AC2XAbY 4X16 MMP

Tipul suportului : .....

Tipul retelei existente in zona(torsadat /neizolat)...LEA 04 KV....

Valoarea estimata a tarifului de racordare este mentionat in aviz tehnic de racordare.


SC.BIMOL ELECTRO S.R.L  
Sediul: Loc: PETELEA jud. MURES  
Str: Principala nr.549/B  
orc.nr.J/26/614/26.03.2007  
Cui: RO21456620

  
ATESTAT ANRE nr:17577



SR EN ISO :9001:2015  
CERTIFICAT NR.1058/2/2/1

### FOAIE DE SEMNĂTURI

Numele și Prenumele	Funcția	Semnătura
Verificat: ing. Asztalos B.Stefan	Verificator Proiecte ing.Asztalos B.Stefan	
Elaborat: SC Bimol Electro SRL	Proiectant Ing Moldovan Florin	

# SC BIMOL ELECTRO SRL

Loc. Petelea, jud. Mures  
C.U.I. RO21456620,  
J26/614/2007

## BRANSAMENT ELECTRIC MONOFAZAT SUBTERAN

### MEMORIU TEHNIC

#### 1.1 Denumirea lucrării:

Bransament electric monofazat subteran

Localitatea Adrian ,str.fara strada,nr.11,jud.Mures

#### 1.3 Organizația care elaborează documentația:

SC BIMOL ELECTRO SRL, Loc. Petelea, jud. Mures

#### 1.4 Beneficiarul lucrării:

Bloj Gheorghe-Ionel

#### 1.5 Durata de utilizare

Durata de realizare a lucrărilor: 2 luni.

### 2. DATE TEHNICE ALE INVESTIȚIEI:

#### 2.1 Cerințele consumatorului

Conform chestionarului energetic depus se solicită alimentarea cu energie electrică din rețeaua SC ELECTRICA SA a casei de locuit la următorii parametrii:

-  $P_i=7,16$  kW

-  $P_a=6,44$  kW

- Utiliz.=0 ,230V/ 50 Hz

#### 2.2 Situația energetică în zonă:

În zona caselor construite în Adrian (conform planului de situație) există o rețea de 0,4 kV

#### 2.3 Soluția de realizare a lucrărilor conform ATR-Nr.7030250706025/04.08.2025

Bransament electric monofazat subteran,racordat la LEA JT existenta ,realizat cu cablu AC2XAbY 4X16 mmp in lungime de aproximativ 8+8 ml si grup de masura tip BMPM ,amplasat la sol,la limita de proprietate cu acces permanent din strada,realizat intr-o cutie confectionata din poliester armat cu fibra de sticla ( $ip>54$ ),echipata (conform st3/2023)cu siguranta fuzibila tip MPR pentru separare vizibila ,loc pentru contor monofazat ,intreruptor automat bipolar cu protectie la suprasarcina si scurtcircuit si la curent diferential rezidual (300mA), $I_n=32$  A si dispozitiv de protectie la supratensiuni de frecventa industrialala,DPST monofazat (separat sau inglobat in intrerupator).Cablu se va proteja in teava metalica zincata la coborarea de pe stalp (2 ml deasupra solului).In conformitate cu normativele in vigoare se va realiza la consumator prin grija acestuia,ca instalatie de utilizare ,o priza de pamant locala  $R_p < 4$  ohmi care se leaga la borna PEN/PN din BMPM.Realizarea bransamentului se va face conform documentatiei tehnice cu codul DTE-R-21-20236.

Terenul pe care se vor amplasa instalatiile electrice proiectate se afla in domeniul public si privat ,cu nivel de poluare caracteristic zonelor urbane.

#### 3.2 In timpul lucrarilor

Pe durata executiei lucrarilor terenul va fi afectat doar de lucrarile de sapatura necesare.Nu sunt necesare defrisari.

#### 3.3 Dupa finalizarea lucrarilor

Terenul afectat de lucrarile de sapatura va fi readus la parametrii anteriori inceperii lucrarilor energetice,respectiv va fi nivelat si curatat de deseuri.

#### 3.4 Gospodarirea deseurilor

Nu e cazul.

#### 3.5 Gradul de afectare a asezarilor umane

Asezarile umane, respectiv obiectivele invecinate amplasamentului instalatilor proiectate nu vor fi afectate de instalatiile proiectate.

### 3.6 Substante periculoase si toxice utilizate

Instalatiile de distributie a energiei electrice existente precum si cele proiectate nu produc si nu folosesc substante toxice. Protectia impotriva electrocutarilor la instalatiile proiectate se realizeaza conform prevederilor standardizate (STAS 12604/5-90)

### 3.7 Protectia calitatii apelor

Instalatiile electrice proiectate nu prezinta surse de poluare pentru panza freatica

### 3.8 Protectia aerului

Nu exista surse de poluanti pentru aer.

### 3.9 Protectia impotriva zgomotului si vibratiilor

Pe perioada de executie a lucrarilor energetice se vor utiliza mijloace de transport si automacarare conform normelor R.A.R

### 3.10 Protectia impotriva radiatiilor

Nivelul radiatiilor electromagnetice nu depasesc limitele normelor admise.

### 3.11 Protectia solului si subsolului

Instalatiile proiectate nu au sursa de poluanti pentru sol si subsol. La utilajele folosite la executia lucrarilor se vor lua masuri de prevenire a scurgerilor de produse petroliere

### 3.12 Protectia ecosistemelor terestre si acvatice

Nu exista poluanti sau activitati ce pot afecta ecosistemele acvatice si terestre.

### 3.13 Modul de respectare a legislatiei in domeniul protectiei mediului

Executantul lucrarilor energetice are obligatia de a respecta cu strictete legislatia in vigoare referitoare la protectia mediului.

Proiectant  
ing. Moldovan Florin




LEA 04 KV

Cablu -proiectat subteran L=8ml






BMPM-amplasat la sol

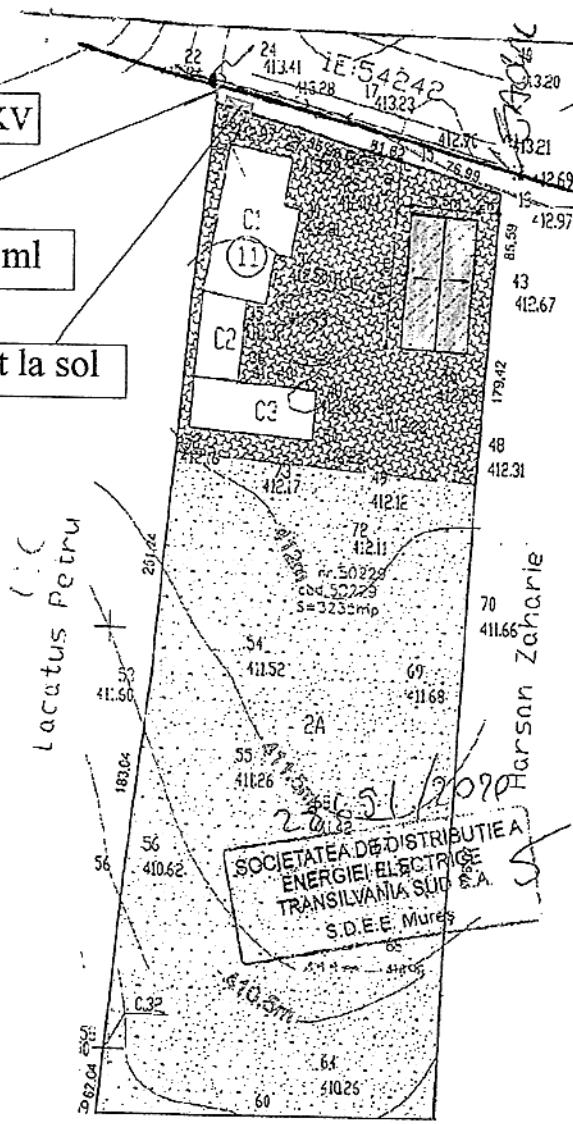13-10-2020  
Obs:  
Completat pe planul de situatie, exclusiv cu  
amplasamentul propus si ind ceteroi urbanistic,  
conform Legii 50/1991


Nr.C.F: 50299/Gurahiu

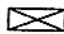

# LEGENDĂ

-  BMPM-ul proiectat
-  SE-Stamp existent
-  LEA jt
-  conductor proiectat
-  limita de proprietate

VERIFICATOR/EXPERT	ing. Asztalos Stefan	NUME	SEMNATURA	CEBRINTA	NR. REFERAT VERIFICARE/EXPERTIZA
<b>S.C. BIMOL ELECTRO SRL</b> Petelea, nr. 549 / B, jud. Mures J/26/614/2007 RO 21456620 ATTESTAT ANRE. 17577					proiect nr. 315 /2025 faza D.T.A.C
SEF PROIECT	ing. Moldovan Florin	Amplasament: nr.11 str. fara strada loc. Adrian , jud. Mures Beneficiar: BLOJ GHEORGHE-IONEL			casa de locuit Bransament electric monofazat subteran
PROIECTAT	ing. Moldovan Florin	scara 1:500			
DESEANAT	ing. Moldovan Florin	DATA: 2025			planşa nr. E1

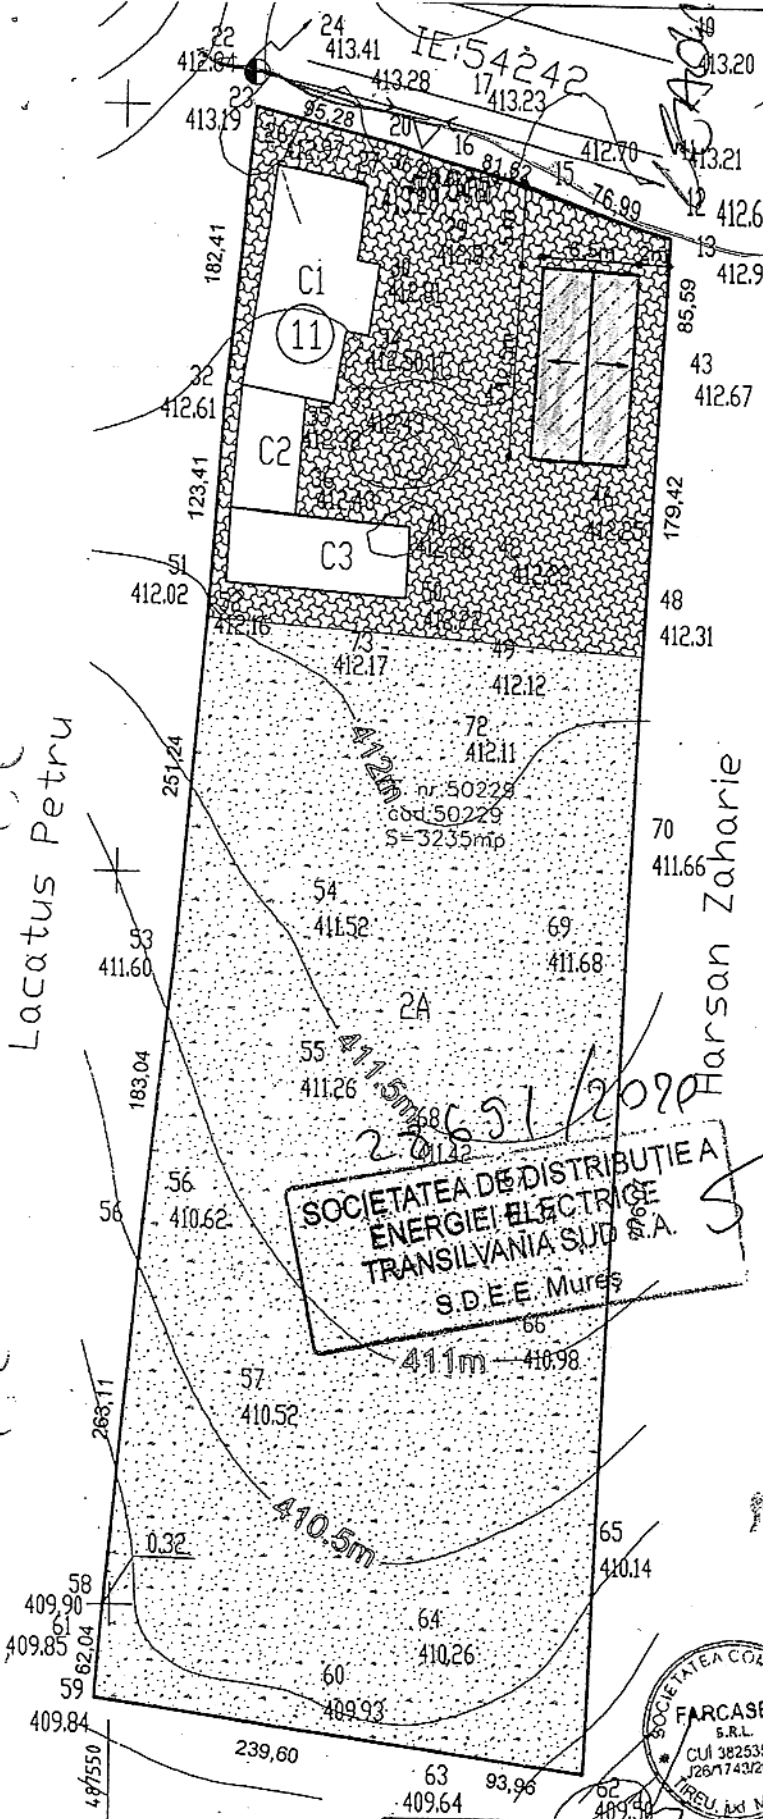

07.13.10.2020



Obs:  
Completat pe planul de situatie, exclusiv cu  
amplasamentul propus si indicatorii urbanistici,  
conform Legii 50/1991

Nr.C.F: 50299/Gurghiu  
S teren =3235 mp  
Functiune propusa: casa de locuit  
Regim de inaltime propus: parter

Casa de locuit - P  
Sc propusa =81,25 mp  
Sd propus =81,25mp

POT existent =5,6%  
CUT existent =0,05

POT propus =8,10%  
CUT propus =0,08

H.streasina: 2,60 m  
H.coama: 4,70 m

Categoria de importanta D  
Clasa de importanta IV  
Gradul de rezistenta la foc IV

200651/2020  
SOCIETATEA DE DISTRIBUTIE A  
ENERGIEI ELECTRICE  
TRANSILVANIA SUD S.A.  
S.D.E.E. Mures


LEGENDA SIMBOLURI:

- LIMITA PROPRIETATII
- CONSTRUCTIE PROPUISA
- ACCES PIETONAL
- SPATIU VERDE
- SPATIU PAVAT

JUDETEL MURES  
PRIMARIA COMUNEI GURGHIU  
ANEXA LA  
CERTIFICATUL DE URBANISM  
Nr. 29 din 11.09.2020  
Arhitect șef.



ing. Moldovan Ioan		Structura A1		Referat de verificare / raport de expertiza tehnica titlu /nr./ data:	
verificator/expert	nume,	semnatura,	cerinta,		
S.C. FARCASEBI S.R.L. J 26 / 1743 / 2017, CUI: 38253515, Mun. Reghin, str. Scolii nr.6		S.C. CASA PROIECT SRL J 26/1590 /2005 Tg.Mures str. Borzesti nr.10		Denumire Proiect: CONSTRUIRE CASA DE LOCUIT - P Com. Gurghiu, Loc. Adrian nr. 11, Jud.Mures	
Specificatie	Numele	Semnatura	Scara 1:500	Beneficiar: BLOJ CORNEL FLORIAN si sotia BLOJ ANGELA	
Sef proiect	ing.Farcas S.			faza: D.T.A.C	
Proiectat	arh.Dunca D.		data, 26.08.2020	Denumire Plansa: PLAN DE SITUATIE cu AMPLASAMENT PROPUS	
Desenat,	ing.Farcas S:			A.01	

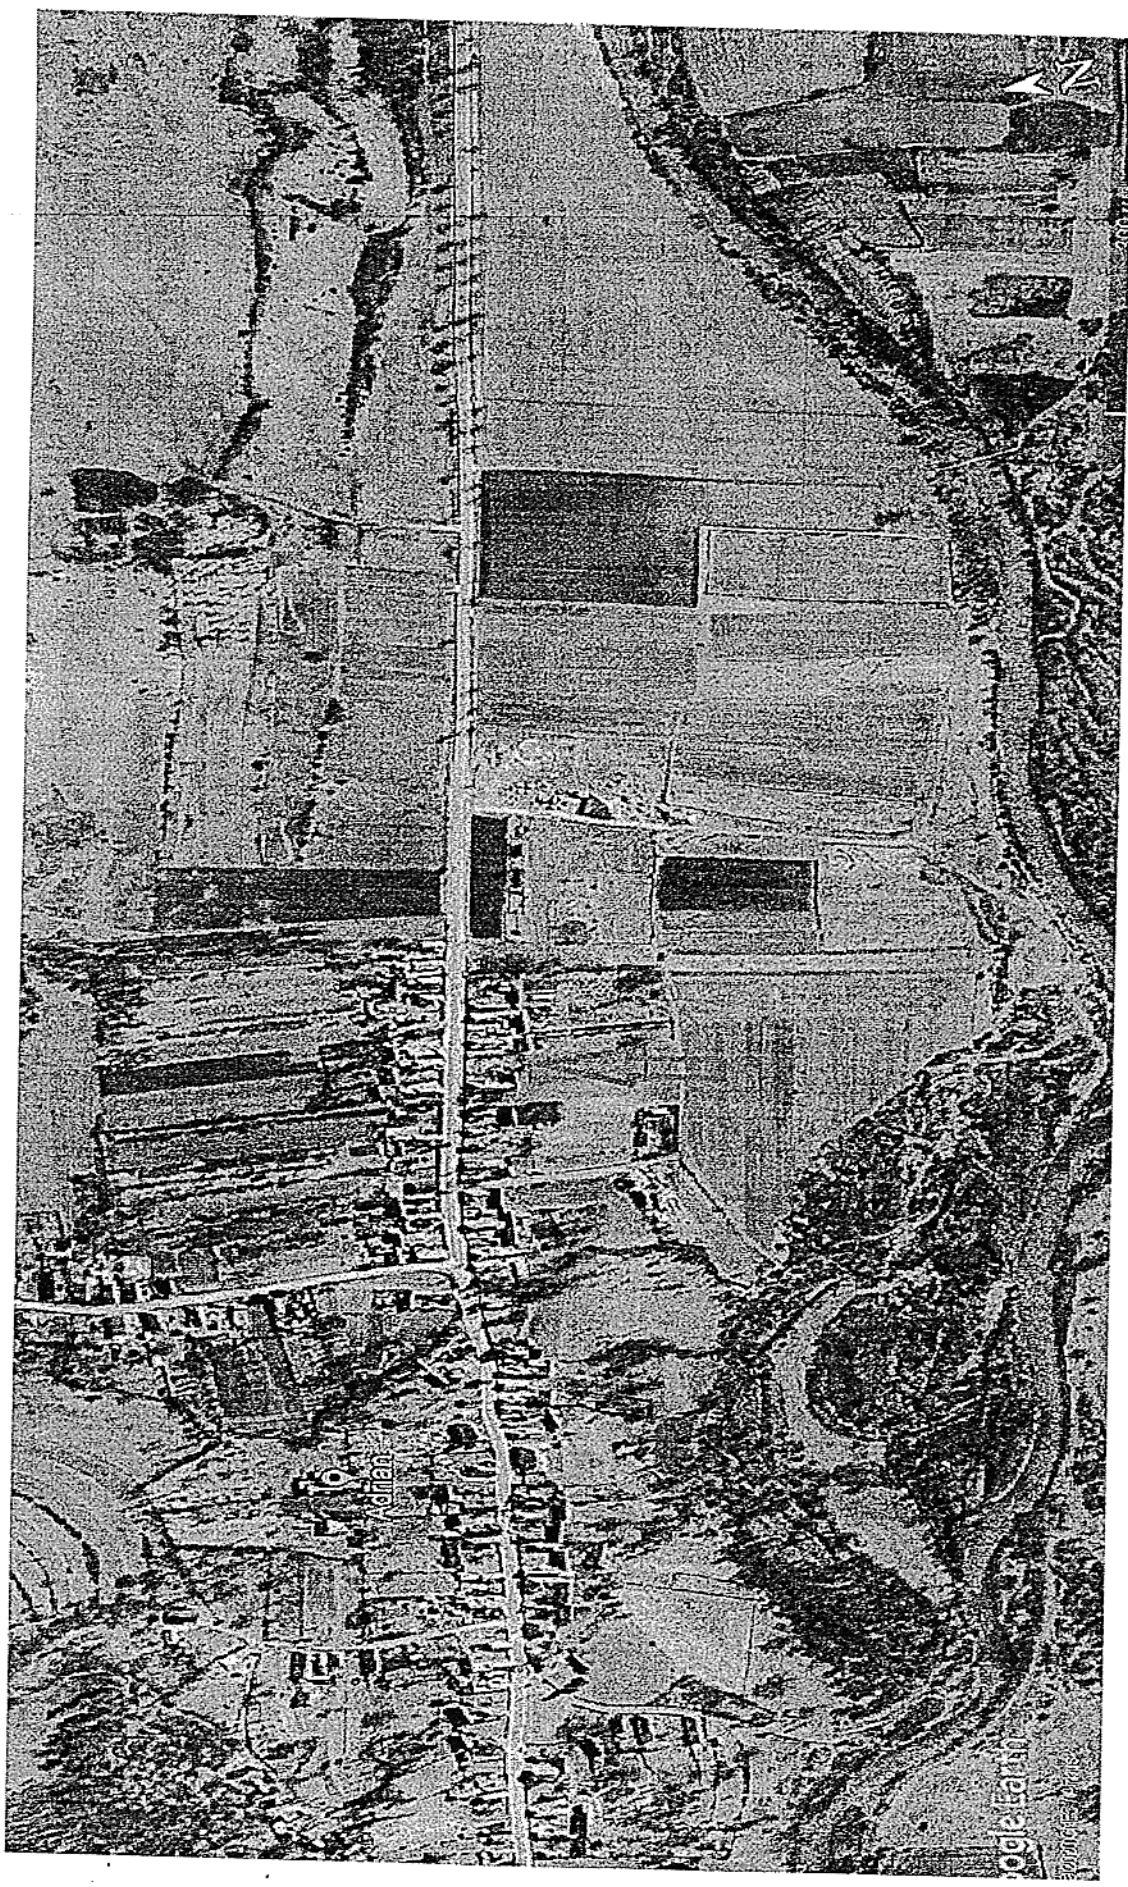

Plan de incadrare in zona-sursa Google Earth

JUDETUL MURES  
PRIMARIA COMUNEI CURCHIU  
VIZAT SPHE NESCHEMBARE  
Anexa la autorizatia de .....construire  
N: 8 ..... din 03.09.2011



ROMÂNIA  
JUDEȚUL MUREȘ  
COMUNA GURGHIU



Primar

Nr. 7030 / 17.10.2025

**REFERAT DE APROBARE**

***la proiectul de hotărâre privind încuviințarea executării lucrării „Branșament electric monofazat subteran” și aprobarea folosirii unei suprafețe de teren din domeniul public al Comunei Gurghiu pentru beneficiarul Bloj Gheorghe-Ionel***

Prin cererea înregistrată cu nr. 6735/6.10.2025, Bimol Electro SRL solicită acordul nostru pentru executarea lucrării „Branșament electric monofazat subteran” și aprobarea folosirii unei suprafețe de teren din domeniul public al Comunei Gurghiu pentru beneficiarul Bloj Gheorghe-Ionel, respectiv pentru utilizarea temporară a 8 mp și utilizarea definitivă a 1 mp pentru execuția lucrării, conform proiectului nr. 315/2025, în vederea branșării construcției cu destinația de casă de locuit amplasată în comuna Gurghiu, sat Adrian, nr. 11, județul Mureș, la rețeaua de distribuție a energiei electrice.

În baza Codului Civil din 17 iulie 2009 (Legea nr. 287/2009) – republicat, art. 861 al.(3), art. 868, art.874 și a Legii nr. 123 din 10 iulie 2012 a energiei electrice și a gazelor naturale, art.12 al.(4), art. 14 al.(3) propunem aprobarea executării lucrării „Branșament electric monofazat subteran” conform documentației tehnice anexate.

Pentru aceste considerente, propunem aprobarea proiectului de hotărâre în ședința consiliului local al comunei Gurghiu, în forma prezentată.

**Primar,**

*Laurențiu-Dumitru Boar*





ROMÂNIA  
JUDEȚUL MUREȘ  
COMUNA GURGHIU



Secretar general  
Nr. 7031 / 17.10.2025

*Către,*  
**Compartimentul urbanism, amenajarea teritoriului**

Având în vedere prevederile art. 136 alin. (3) lit. a) din Ordonanța de urgență a Guvernului nr. 57/2019 privind Codul administrativ, cu modificările și completările ulterioare, respectiv prevederile art. 25 alin. (4) lit. a) din Regulamentul de organizare și funcționare a Consiliului Local al comunei Gurghiu aprobat prin H.C.L. 6/2021, se transmit în vederera analizării și întocmirii rapoartelor de specialitate următoarele documente:

Nr. crt.	Documentul trimis pentru avizare/elaborarea unui raport	Inițiator	Data-limită pentru adoptarea raportului
1.	Proiect de H.C.L. nr. 50 / 17.10.2025 privind încuviințarea executării lucrării „Branșament electric monofazat subteran” și aprobarea folosirii unei suprafețe de teren din domeniul public al Comunei Gurghiu pentru beneficiarul Bloj Gheorghe-Ionel	primar	30.10.2025

**Secretarul general al comunei Gurghiu,**  
*Mihai Moldovan*



ROMÂNIA  
JUDEȚUL MUREȘ  
COMUNA GURGHIU

Gurghiu, str. Petru Maior, nr. 8, jud. Mureș  
tel. 0265 536 003 fax. 0265 536 094 e-mail: [gurghiu@cjmures.ro](mailto:gurghiu@cjmures.ro)  
[www.e-comune.ro/primaria-gurghiu-ms](http://www.e-comune.ro/primaria-gurghiu-ms)



Nr. 6908 din 13.10.2025

RAPORT DE SPECIALITATE

Propun spre analiză și aprobare, Consiliului Local al Comunei Gurghiu, Proiectul de Hotărâre pentru ocuparea temporară și definitivă a Domeniului Public al Comunei (la limita de proprietate), în vederea obținerii Acordului Administratorului Drumului pentru realizarea lucrării – ***Branșament electric monofazat subteran***, la adresa din jud. Mureș, comuna GURGHIU, sat Gurghiu, sat Adrian nr. 11.

Imobilul –teren și construcții - este situat în jud. Mureș, com. Gurghiu, sat Adrian nr. 11, este proprietatea d-lui Bloj Gheorghe Ionel și este identificat prin CF 55734 Gurghiu, Plan de încadrare în zonă și Plan de situație. Suprafața aparținând Domeniului Public, ocupată temporar pentru efectuarea lucrărilor, se va aduce la forma inițială la finalizarea execuției lucrărilor de branșare, prin grija executantului și a beneficiarului.

Se propune spre aprobare Consiliului Local al Comunei Gurghiu, proiectul pentru ocuparea definitivă a 8 ml din Domeniului Public al Comunei Gurghiu și prin amplasarea grupului de măsură tip BMP, la limita de proprietate cu acces permanent din stradă și ocuparea temporară a Domeniului public pentru lucrările necesare în vederea realizării ***Branșament electric monofazat subteran*** - astfel cum este menționat în Proiectul Tehnic nr. 315/2025 întocmit de SC BIMOL ELECTRO SRL și în Avizul Tehnic de Racordare pentru consumator casnic nr. 7030250706025 /04.08.2025 emis de DEE ROMÂNIA - Sucursala Mureș.

Întocmit,  
Man Crina-Anamaria