

**Ropot Traian, Ropot, Cristinel, Farkaș Emeric,
Azgur Iosif -Emanuel, Moto Bike Shop SRL**

Data anunțului:

26.04.2023

**CONSULTARE ASUPRA PROPUNERILOR PRELIMINARE
PLAN URBANISTIC ZONAL**

**Elaborare PUZ- Dezvoltare zonă de locuințe familiale cu
funcțiuni complementare**

Inițiator:

Ropot Traian, Ropot, Cristinel, Farkaș Emeric, Azgur Iosif -
Emanuel, Moto Bike Shop SRL


Elaborator:

SC PROCAD SRL

mun. Timișoara, str. Suceava nr. 13

Descriere succintă:

Se dorește modificarea funcțiunii parcelelor cu nr. CF **402633, 404212, 404213, 408299, 408300, 408845 Utvin, jud. Timiș** din extravilan urbanizare zonă de locuințe

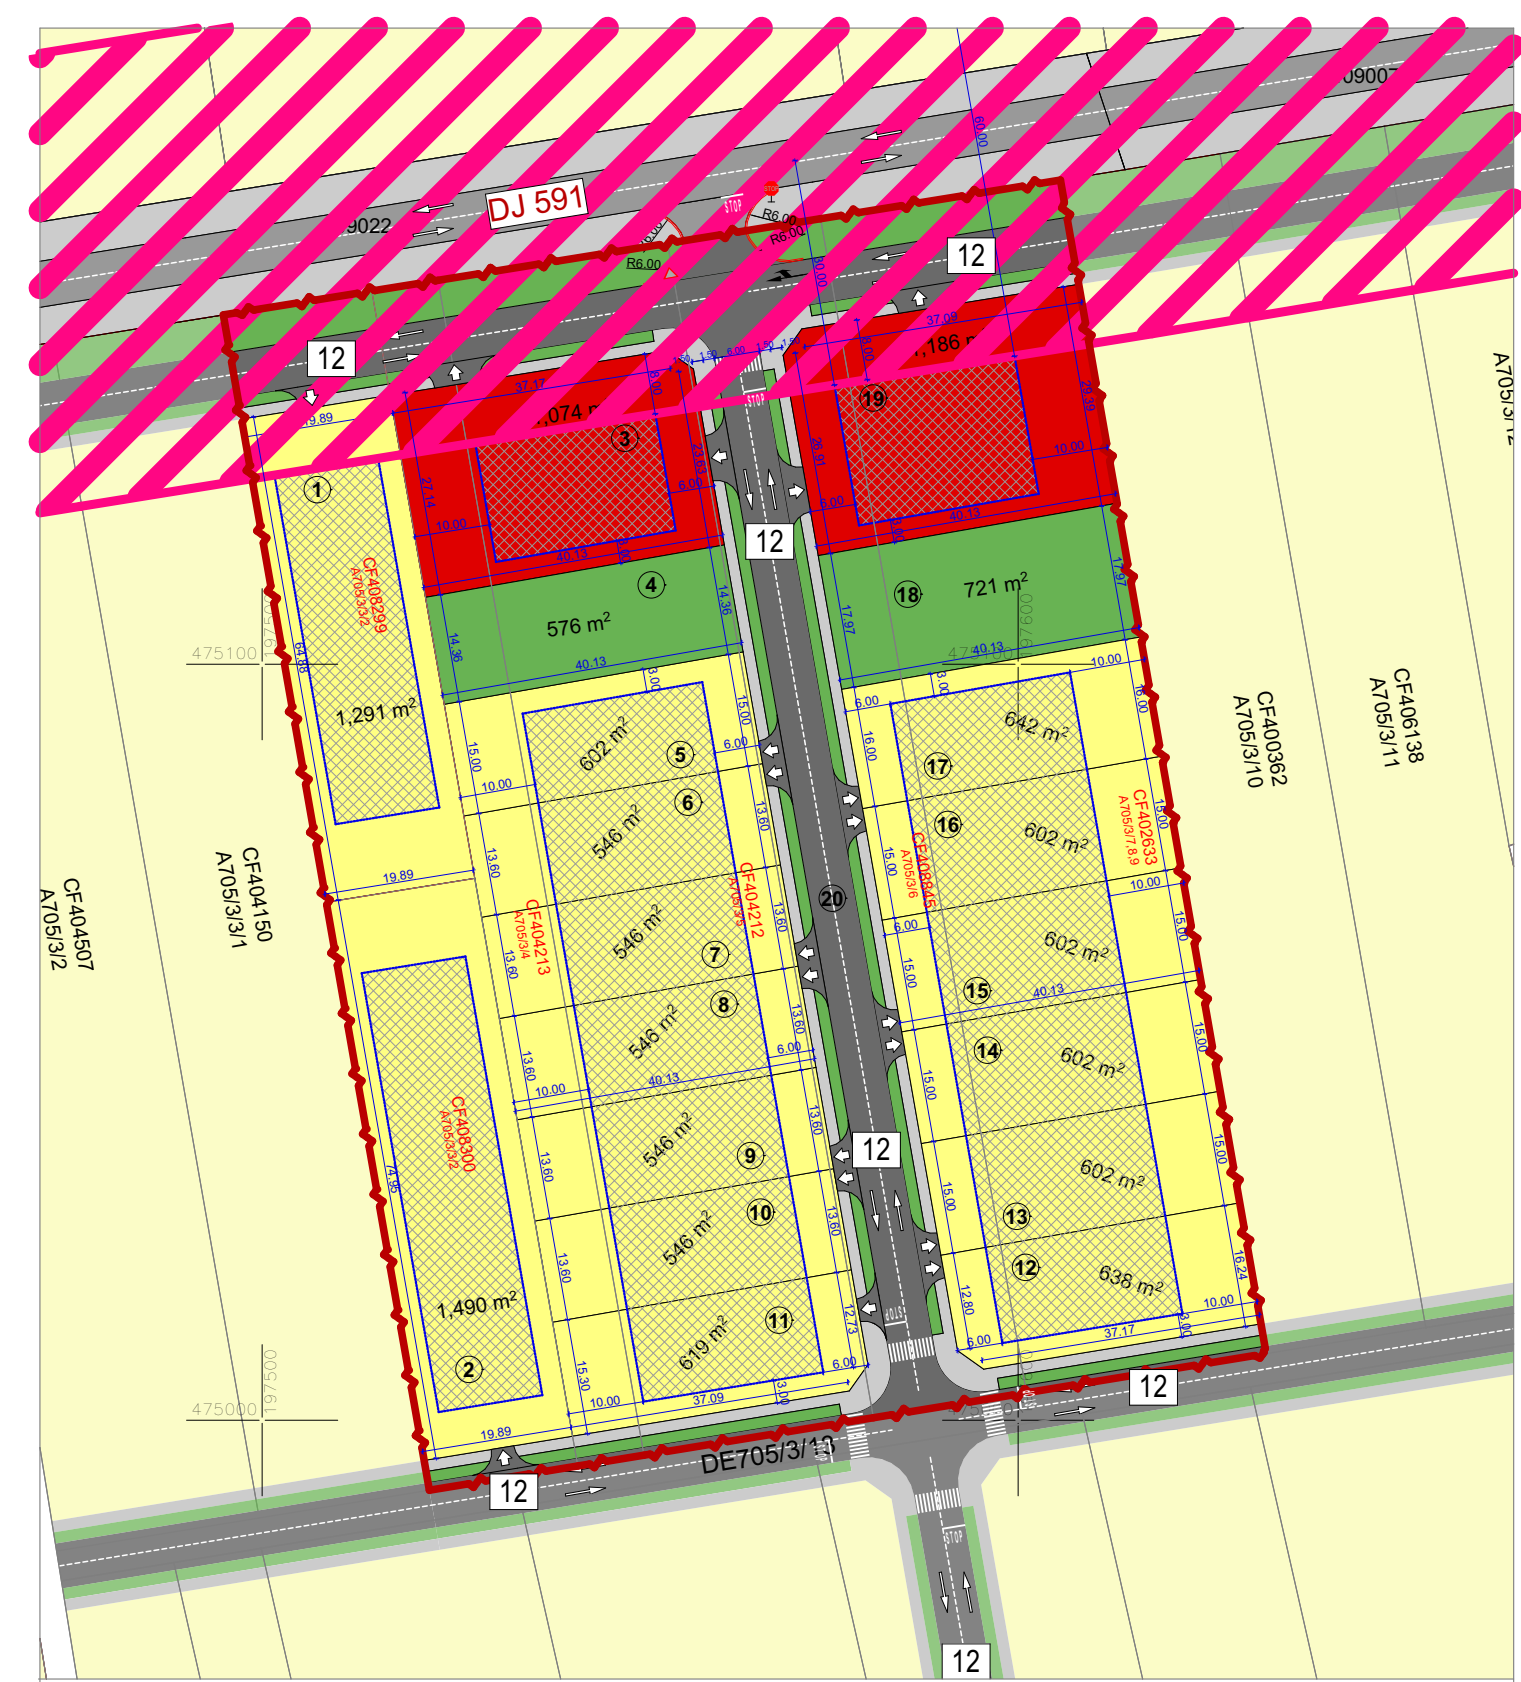

PUBLICUL ESTE INVITAT SĂ TRANSMITĂ OBSERVAȚII

asupra documentelor expuse/ disponibile la Primăria Comunei
Sânmiхай Român, str. , nr. , Sânmiхай Român, 307380, Direcția de Urbanism
în perioada 27.04.2023 - 11.05.2023

PUBLICUL ESTE INVITAT SĂ PARTICIPE LA

dezbateră publică din data de **29.05.2023**, ora **13:00**, la sediul Primăriei Comunei **Sânmiхай
Român, jud. Timiș**

RĂSPUNSUL LA OBSERVAȚIILE TRIMISE VA FI

afișat la sediul primăriei și pe pagina de internet până pe data de **26.05.2023**

Persoana responsabilă cu informarea și consultarea publicului:

arch. Floare Enache

șef Birou Urbanism, Primăria Sânmiхай Român

tel. 0356 363 501

arch. Prunici Ion,

proiectant, SC PROCAD SRL

str. Suceava nr. 13, mun. Timișoara

tel. 0742888310

email ion.prunici@procad.ro