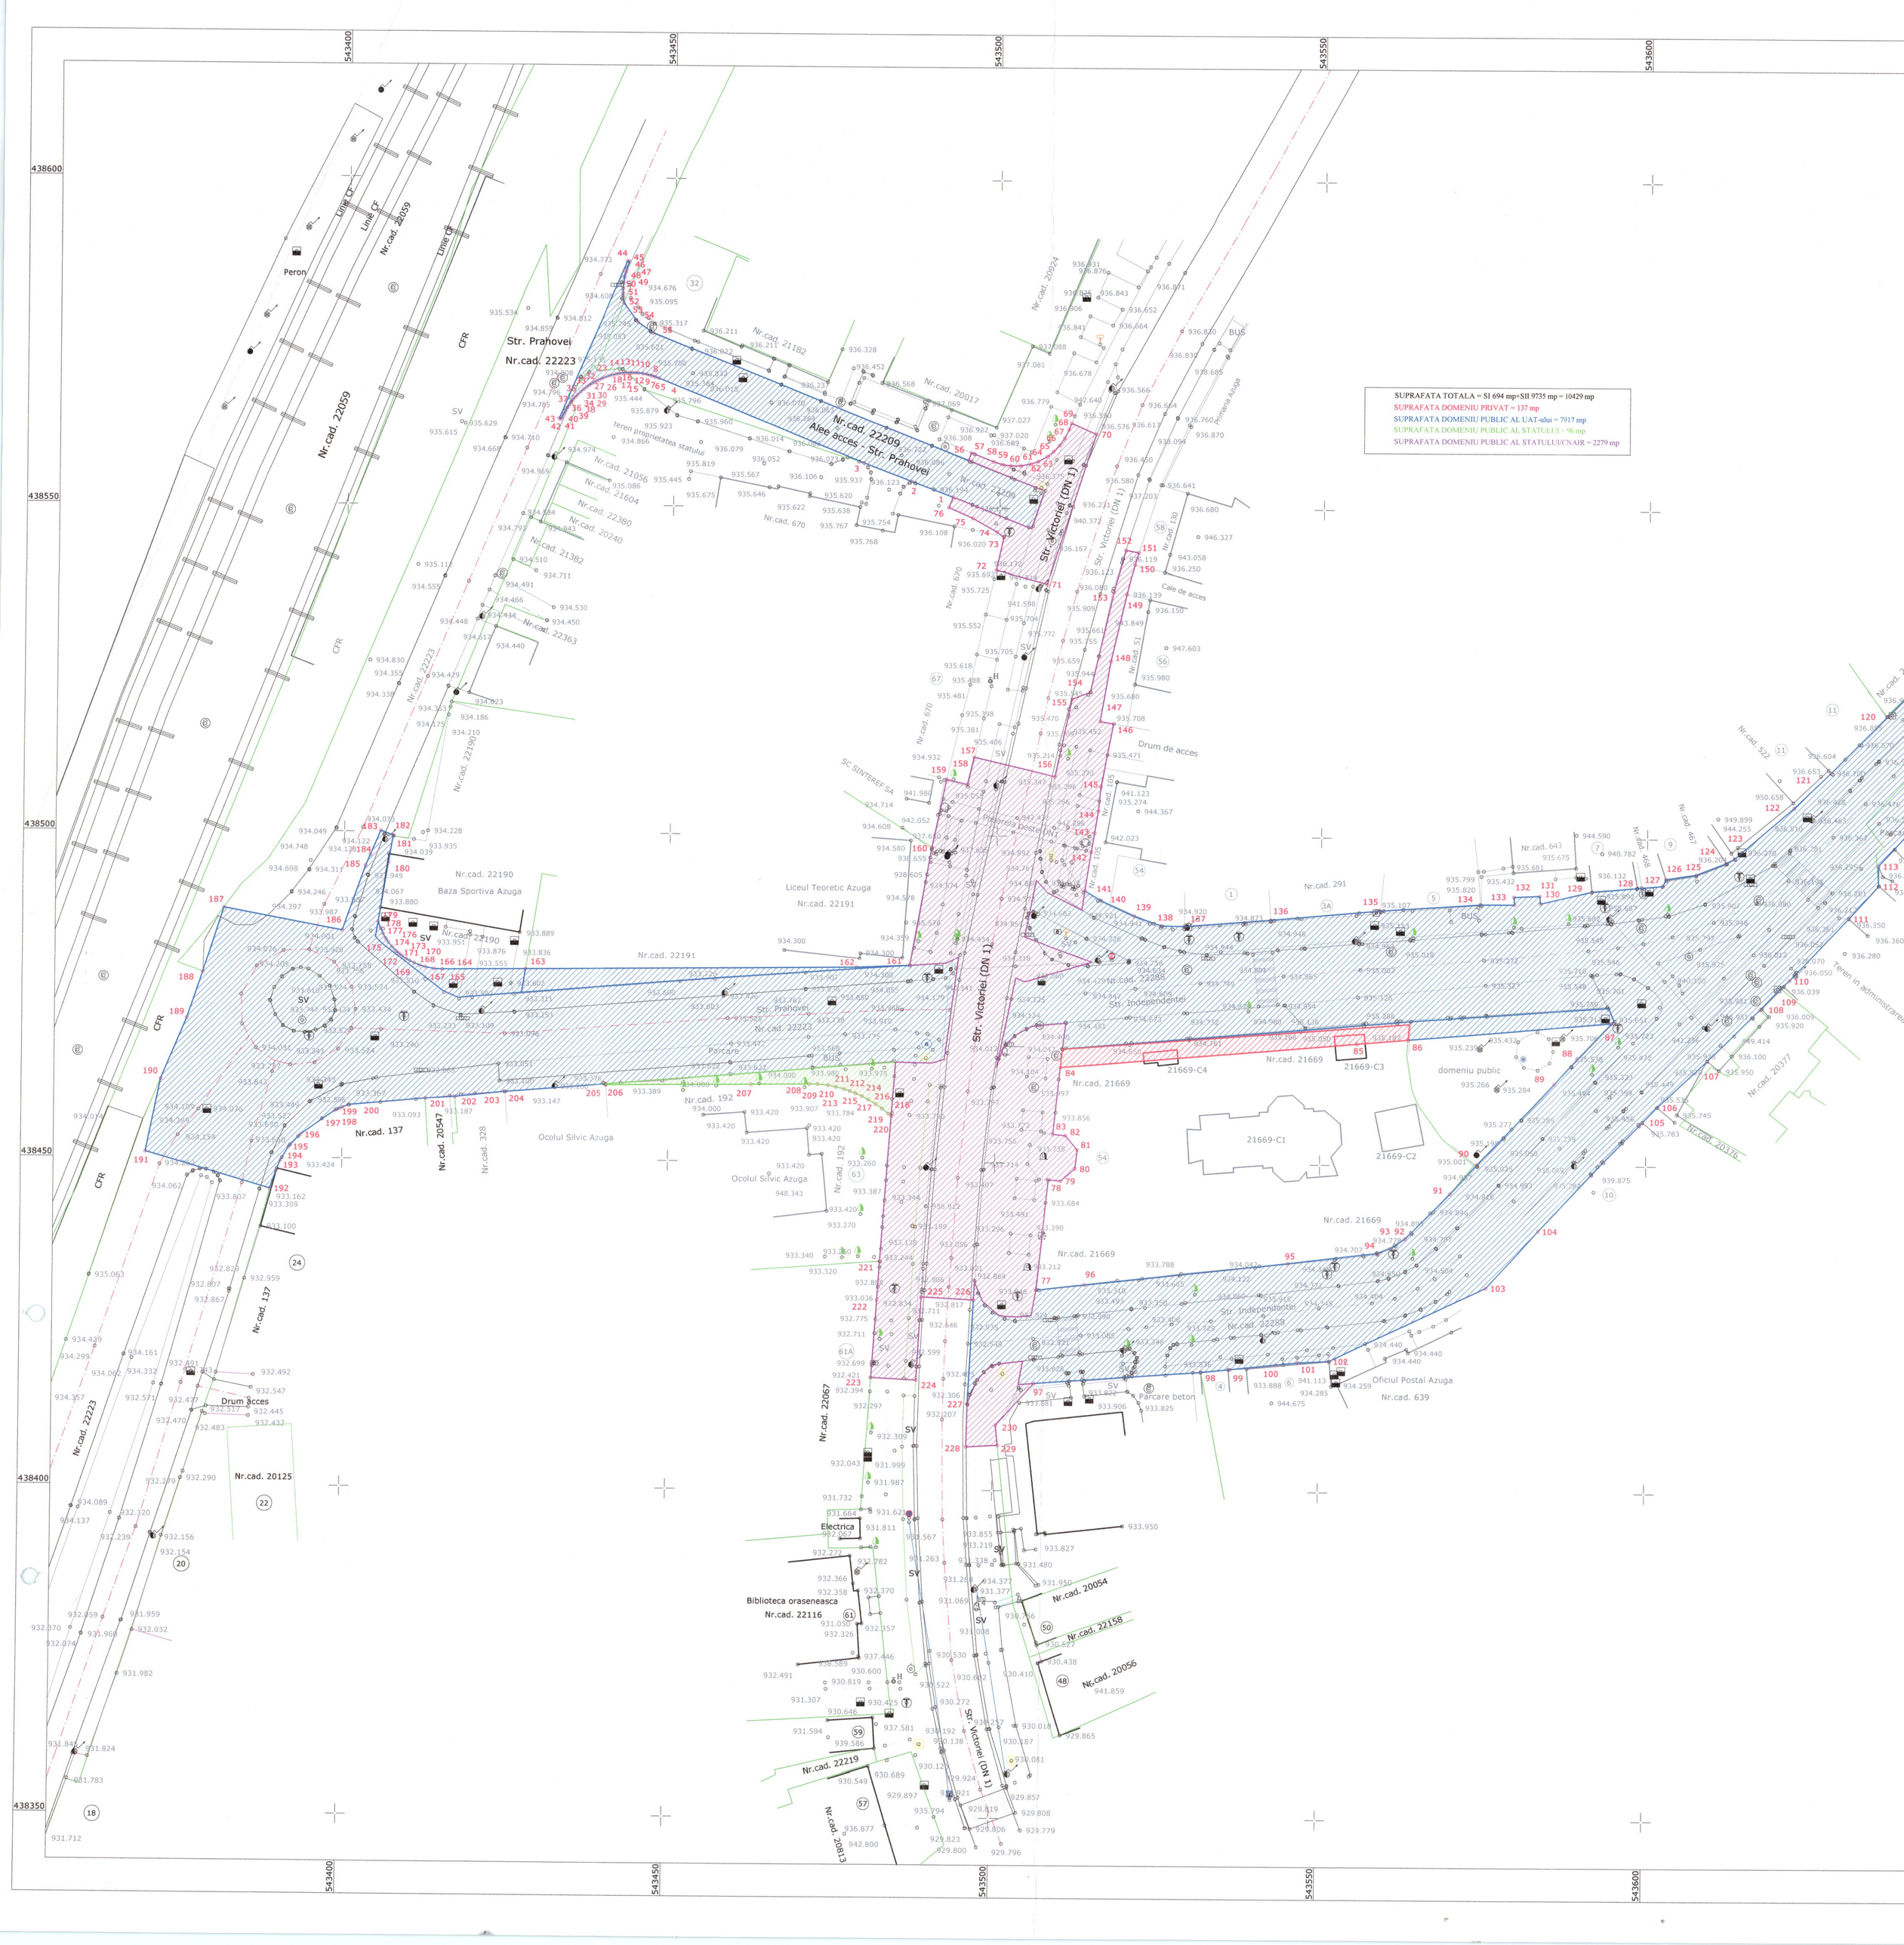
SUPRAFATA TOTALA = SI 694 mp+SII 9735 mp = 10429 mp
SUPRAFATA DOMENIU PRIVAT = 137 mp
SUPRAFATA DOMENIU PUBLIC AL UAT-alui = 7917 mp
SUPRAFATA DOMENIU PUBLIC AL STATULUI = 96 mp
SUPRAFATA DOMENIU PUBLIC AL STATULUICNAIR = 2279 mp
Str. Prahovei
Nr.cad. 22223
Alee acces Str. Prahovei
Str. Victoriei (DN 1)
Drum acces
Cale de acces
Nr.cad. 22209
Nr.cad. 22191
Liceul Teoretic Azuga
Nr.cad. 22190
Baza Sportiva Azuga
Nr.cad. 20059
Nr.cad. 22059
Nr.cad. 21182
Nr.cad. 20017
Nr.cad. 20924
Nr.cad. 21056
Nr.cad. 21604
Nr.cad. 22380
Nr.cad. 20240
Nr.cad. 21382
Nr.cad. 22363
Nr.cad. 22123
Nr.cad. 22158
Nr.cad. 20054
Nr.cad. 20056
Nr.cad. 22219
Nr.cad. 20125
Nr.cad. 21669
21669-C1
21669-C2
21669-C3
21669-C4
Nr.cad. 137
Nr.cad. 20547
Nr.cad. 328
Nr.cad. 192
Nr.cad. 133
Nr.cad. 22067
Nr.cad. 639
Nr.cad. 20377
Nr.cad. 21488
Nr.cad. 22390
Nr.cad. 21456
Nr.cad. 522
Nr.cad. 291
Nr.cad. 643
Nr.cad. 407
Nr.cad. 22116
Nr.cad. 22191
Peron
Linie CF
CFR
SV
Ocolul Silvic Azuga
Oficiul Postal Azuga
Parcare beton
Biblioteca orasenească
Electrica
SC SINTEREF SA
Incinta Azuga
domeniu public
teren in administrarea primariei
Nr.cad. 670
