

LOCALITATEA PECEIU PROPRIETATEA ASUPRA TERENURILOR

SCARA 1:5000

LEGENDA

LIMITE

- LIMITA TERITORIULUI ADMINISTRATIV AL COMUNEI
- LIMITA INTRAVILAN EXISTENT
- LIMITA INTRAVILAN PROPUȘ
- LIMITA ZONĂ CENTRALĂ

TIPURI DE PROPRIETATE ASUPRA TERENURILOR DIN INTRAVILAN

a) PROPRIETATE PUBLICĂ




- TERENURI PROPRIETATE PUBLICĂ DE INTERES NAȚIONAL
- TERENURI PROPRIETATE PUBLICĂ DE INTERES JUDEȚEAN
- TERENURI PROPRIETATE PUBLICĂ DE INTERES LOCAL

b) PROPRIETATE PRIVATĂ

- TERENURI PROPRIETATE PRIVATĂ DE INTERES NAȚIONAL
- TERENURI PROPRIETATE PRIVATĂ DE INTERES JUDEȚEAN
- TERENURI PROPRIETATE PRIVATĂ DE INTERES LOCAL
- TERENURI PROPRIETATE PRIVATĂ A PERSOANELOR FIZICE SAU JURIDICE
- c) TERENURI ÎN LITIGIU

CIRCULAȚIA TERENURILOR

- TERENURI CE SE INTENȚIONEAZĂ A FI TRECUTE ÎN DOMENIUL PUBLIC
- TERENURI CE SE INTENȚIONEAZĂ A FI TRECUTE ÎN DOMENIUL PRIVAT AL UNITĂȚILOR ADMINISTRATIVE TERITORIALE
- TERENURI AFLATE ÎN DOMENIUL PRIVAT DESTINATE CONCESIONĂRII
- TERENURI AFLATE ÎN DOMENIUL PRIVAT DESTINATE SCHIMBULUI

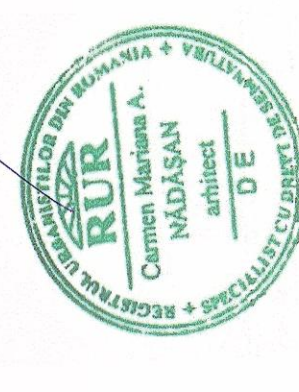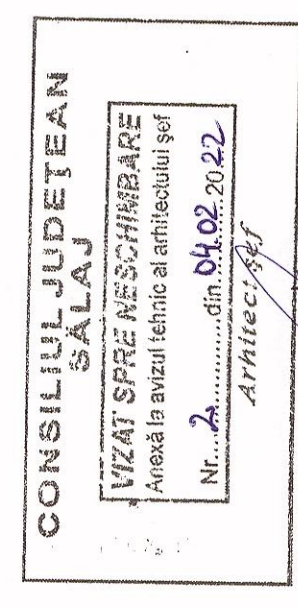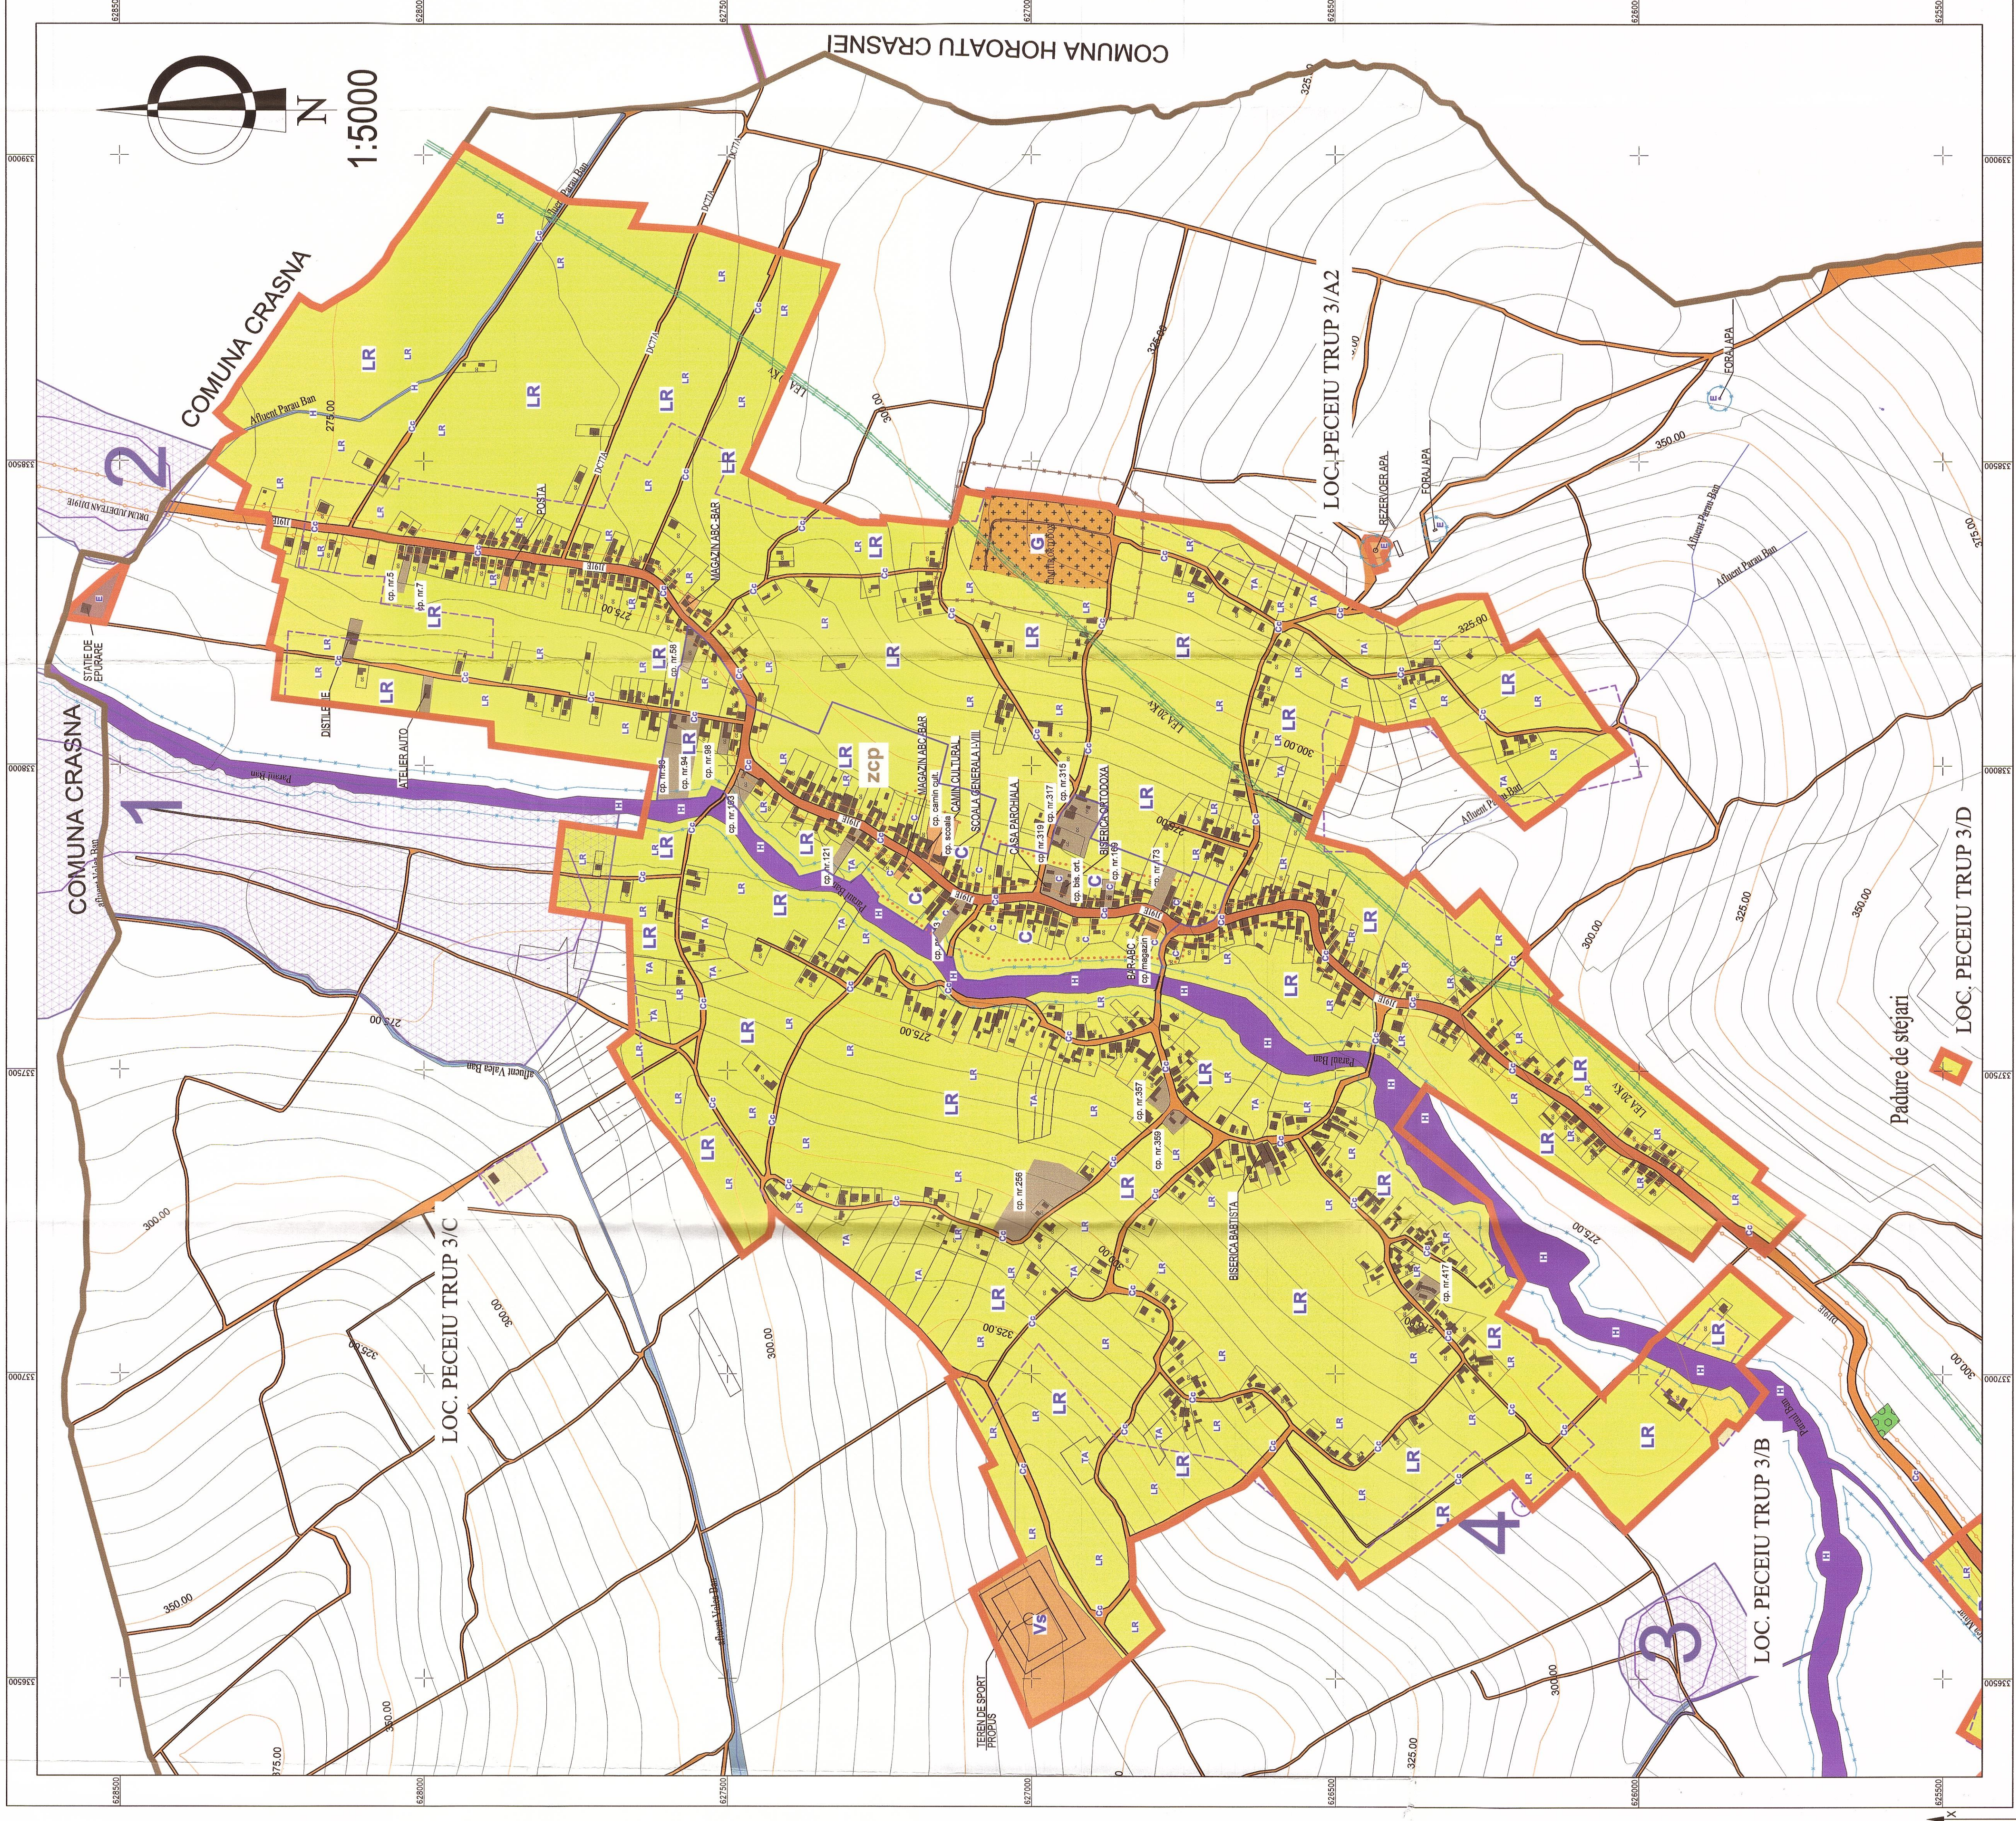

Verificator/Expert:	Nume:	Referat/Expertiza Nr./Data:
Loc:	SC BLACK LINE SRL	15/2015
Specificatie:	NUME:	COMUNA BANȘOR, JUDEȚ SALAJ
ȘEF PROIECT:	IRI CORNEANȘAN	PROIECTAREA ASUPRA TERENURILOR
PROIECTANT:	IRI CORNEANȘAN	
DEȘENAT:	ING. ȘAGAIU DIMITRI	