LOCALITATEA PECEIU
REGLEMENTARI URBANISTICE - ZONIFICARE

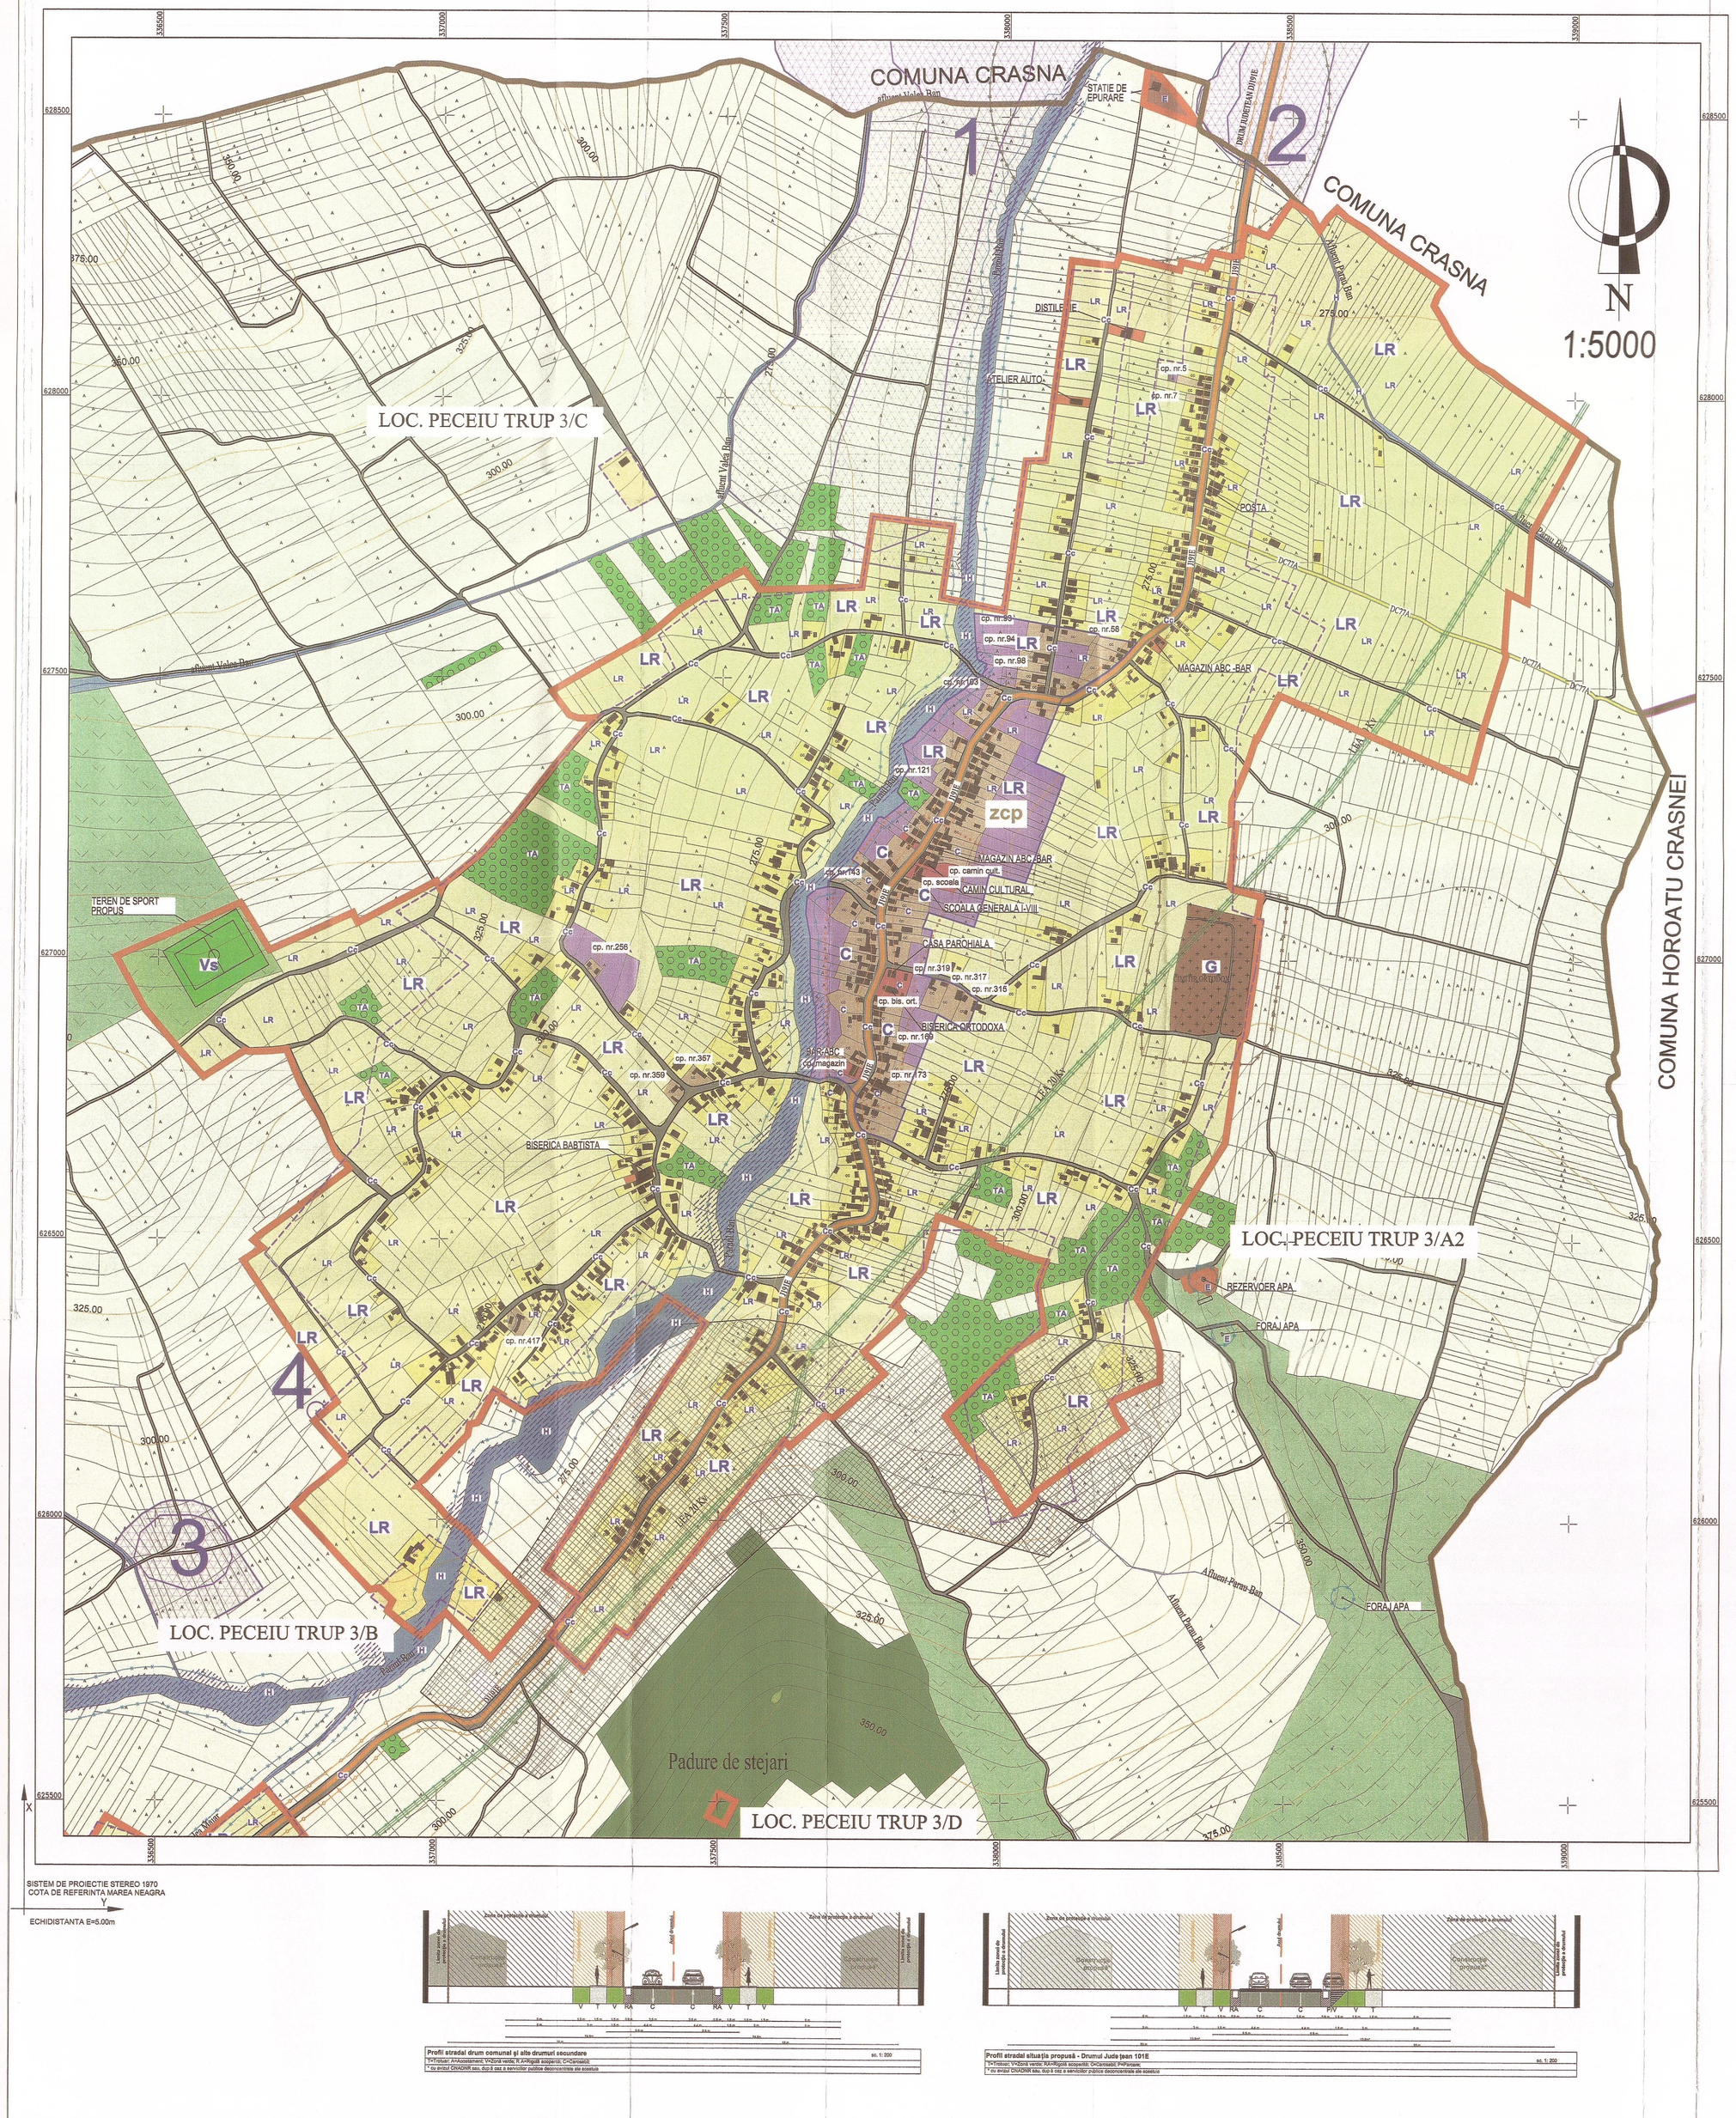

LEGENDA

LIMITE

- LIMITA TERITORIU ADMINISTRATIV AL COMUNEI
- LIMITA INTRAVILAN EXISTENT
- LIMITA INTRAVILAN PROPUS

FOLOSINTA TERENURILOR

- ZONA CENTRALĂ ŞI ALTE ZONE CU FUNCŢIUNI DE INTERES PUBLIC
- ZONA DE LOCUINŢE ŞI FUNCŢIUNI COMPLEMENTARE
- ZONA UNITĂŢI ECONOMICE INDUSTRIALE
- -TEREN CURTI CONSTRUCTII
- ZONA UNITĂŢI ECONOMICE AGRICOLE
- ZONA SPAŢII VERZI, PARCURI, RECREERE, SPORT, TURISM
- -TEREN ARABIL
- - PASUNI
- -VII
- -LIVEZI
- -PADURI
- -APE
- - CIMITIRE,ZONA GOSPODĂRIE COMUNALĂ

CATEGORIA DE FOLOSINŢĂ A TERENURILOR PROPUSE PENTRU INTRODUCEREA ÎN INTRAVILAN

- -TEREN CURTI CONSTRUCTII
- -TEREN ARABIL
- - PASUNI
- -VII
- -LIVEZI
- -PADURI
- -APE
- - CIMITIRE

CAI DE COMUNICATII

- - DRUM JUDETEAN DJ
- - DRUM COMUNAL
- -STRĂZI, ULIŢE, DRUMURI NECLASIFICATE

LUCRARI EDILITARE

- LINIE ELECTRICA AERIANA
- RETEA ALIENTARE CU APA
- RETEA DE CANALIZARE
- REZERVOR APA
- STATIE DE EPURARE

ZONE DE PROTECTIE

- LIMITA ZONEI DE PROTECŢIE A SURSELOR DE APĂ ŞI A APELOR CURGĂTOARE
- LIMITA ZONEI DE PROTECŢIE SANITARĂ A PLATFORMEI DE GUNOI/CIMITIRELOR
- LIMITA PROTECŢIE LEA
- LIMITA ZONEI DE PROTECŢIE A DRUMULUI NAŢIONAL/JUDEŢEAN/COMUNAL

RISCURI NATURALE

ZONE CU RISC GEOTEHNIC CRESCUT

TERENURI CU INTERDICŢIE DE CONSTRUIRE, DATORITĂ RISCURILOR NATURALE

- * INTERDICŢIE TEMPORARĂ DATORITĂ ALUNECĂRILOR DE TEREN DECLANŞATE
- ** PÂNĂ LA STABILIZAREA VERSANŢILOR, PE BAZĂ DE EXPERTIZĂ GEOTEHNICĂ;

RIDICAREA NIVELULUI PÂNZEI FREATICE, SCURGERII APELOR DE PE VERSANŢI;
ZONA CU RISC DE INUNDABILITATE PROBABILITATE 1%
SE VOR ELABORA STUDII PENTRU REGULARIZAREA ALBIILOR, REFACEREA DRENURILOR, DECOMPACTAREA SOLURILOR, LUCRĂRI HIDRO-PEDO AMELIORATIVE, REFACEREA CANALIZĂRII PLUVIALE;

SITURI ARHEOLOGICE, OBIECTIVE SI MONUMENTE ISTORICE

- - ZONĂ DE PROTECTIE SIT ARHEOLOGIC
- - SIT ARHEOLOGIC
- - ZONA CU CONSTRUCTII PROTEJATE

Cladiri cu valoarea ambientala

Aspecte foto	Denumire	Adresa	Observatii	Aspecte foto	Denumire	Adresa	Observatii
	Biserica Ortodoxa Peceiu		Biserica Ortodoxa Peceiu - **Răsfrignire în faţa bisericii ridicată la 1878**		Casa traditionala	nr.93	Casă cu închiderea ulterioară a prispei din lemn cu parapet decorat, la nr. 93.
	Biserica Baptista Peceiu		Biserica Baptista Peceiu - **Biserica baptistă cu arhitectura sa specifică**		Casa traditionala	nr.317	Casă cu prispă închisă ulterior la nr.317
	Scoala Peceiu		Scoala Generala Peceiu		Casa traditionala	nr.319	Locuinţă monovolum la nr. 319
	Magazin Satesc Peceiu		Magazinul general este şi el realizat în anii comunismului cu o volumetrie curată		Casa traditionala	nr.315	Locuinţă monovolum la nr. 315
	Casa traditionala	nr.7	Casă cu tărnaţ la nr. 7 Fărâma acoperită este tot una tradiţională		Casa traditionala	nr.143	Casă din lemn la nr. 143
	Casa traditionala	nr.5	Casă cu tărnaţ partial la nr. 5	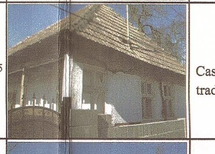	Casa traditionala	nr.103	Prispă şi tâmplării originale la nr. 103
	Casa traditionala	nr.58	Tâmplării originale reuşite la nr. 58		Casa traditionala	nr.121	
	Casa traditionala	nr.70	Casă mai nouă la nr.70 (din anul 1971)		Casa traditionala	nr.359	La nr. 359, o casă din anul 1958
	Casa traditionala	nr.98	Case tradiţionale cu gard şi anexa monovolum cu tărnaţ la nr. 98.	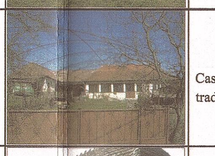	Casa traditionala	nr.357	La nr. 357, o casă din anul 1958
	Casa traditionala	nr.94	Casa tradiţionala la nr. 98.		Casa traditionala	nr.417	Casă cu prispă, din piatră, lemn şi pământ, la nr. 417
	Casa traditionala	nr.256			Casa traditionala	nr.173	Anexe tradiţionale, gură cu grajd, tot la nr. 173 casa şi fântâna şi gardul masiv eoprouse şi bucătărie de vară

SIT ARHEOLOGIC BAN NR.1

1. PECEU "Dealul lat" (Hartă nr. 1) **COD RAN 140235.02.** Aşezarea a fost identificată în prospţiuni, urmare mai apoi de mici sondaje realizate de Dan Tanţău în anii 1991-1992. (Pop 1997, p. 472). Cunoscută iniţial prin descoperirile de sec. III-IV, periegheniile efectuate în anul 2000 a dus la identificarea unui sit tip de material ceramic aparţinând eneoliticului dezvoltat dar şi câteva fragmente ceramice atribuite eneoliticului final, cultura Coţofeni. Aşezarea este situată pe platoul unui teras înalta din partea stângă a văii Banului. Zona de protecţie a sitului este marcată după cum urmează: la N drum de ţară şi limita de proprietate , la S limită de proprietate, la V drum de ţară, limită de proprietate şi pârâu cu debit variabil şi la E pârâul Banului.

SIT ARHEOLOGIC BAN NR.2

Peceiu "Cripă" (Hartă nr 2). COD RAN 140233.01. În anul 2000 prin cercetări arheologice de suprafaţă a fost descoperită şi aşezarea de la Cripă (Bâcsoi Crişan, Bâcsoi Crişan 2003, p.22) aşezare de mari dimensiuni care se întinde atât pe teritoriul Peceiului cât şi pe teritoriul localităţii Crasna.

Aşezarea este amplasată pe o terasa înaltă din partea dreaptă a văii Banului, fiind situată de drumul Crasna-Pecei. Pe baza materialelor ceramice descoperite, extrem că numerose în suprafaţa situl se datează în eneoliticul dezvoltat, cultura Tiszapolgar. Câteva fragmente ceramice par al indice şi o locuire din perioada daciei. Zona de protecţie a sitului este marcată în N de un drum de ţară, şi limite de proprietate, la S cauză şi întinsă de arbori, la V pârâu cu debit variabil şi la E, SE limită e de proprietate..

Prin cele două secţiuni cunoscute până în prezent pe teritoriul localităţii Peceiu, avem o pătrundere a comunităţilor Tiszapolgar dinspre valea Crasnei pe valea Banului, pătrunderi legată probabil de activitatea de creştere animalieră, dar şi de existenţa unor locuiri preferate unei agriculturi de tip "grădinărit" pe suprefeţe mici aproape de sola locuită, o variantă mai puţin evoluată a agriculturii ciclice care presupunea epuizarea capacităţii productive a pământului şi mutarea unei agricole în cadrul unei microzone, cu revenirea la terenurile anterioare după refacerea naturală a pământului.

SIT ARHEOLOGIC BAN NR.3-4

Peceiu "Lanuă" (hartă nr 3) Situl a fost descoperit în anul 2014 în cadrul unor cercetări de teren de suprefaţă situl nu fost recuperate materiale ceramice atribuite perioadei târzii a epocii bronzului (Bejinariu 2014, p. 18-19). Situl este amplasat pe terasa neinundabilă din partea stângă a văii Banului. Zona de protecţie a sitului este stabilită după cum urmează la N limită bot de deal la NE şi E limită de proprietate, la V şi SV drum de ţară şi limite de proprietate, la S limita de proprietate.

Urme extrem de slabe de locuire au fost identificate şi în baza dealului Perişor, (indicativ 4 şi hartă) dar cele 2 fragmente ceramice descoperite nu ne pot da indicii privind intensitate de locuire şi dimensiunile sitului. În acest context pentru fi un element care trebuie urmărit pe viitor şi avut în vedere pentru eventuale evaluări de teren în cazul unor investiţii în acest areal.

LIMITA SIT 1			Limita zonei decroiectie sit 1			LIMITA SIT 2		
Nr. Pct.	X [m]	Y [m]	Nr. Pct.	X [m]	Y [m]	Nr. Pct.	X [m]	Y [m]
1	625274.542	338230.287	1	629006.953	339104.663	1	626887.173	338776.097
2	625271.330	338241.830	2	628973.308	339040.450	2	626932.795	338736.388
3	625261.288	337992.000	3	628977.000	338938.307	3	626744.643	338686.846
4	625247.217	337992.000	4	628977.000	338938.307	4	626744.643	338686.846
5	625247.217	337992.000	5	628944.579	338938.299	5	626555.709	338636.427
6	625013.717	337992.000	6	628944.606	337992.686	6	626552.143	338537.786
7	625013.717	337913.307	7	628921.100	337926.846	7	626543.352	338542.697
8	625087.350	337896.998	8	628987.365	337896.837	8	626547.328	338512.842
9	625098.324	337897.420	9	628978.440	337873.997	9	626389.574	338490.709
10	625104.280	337730.078	10	627782.379	337871.949	10	626436.417	338436.859
11	625117.350	337730.078	11	627782.379	337871.949	11	626436.417	338436.859
12	625117.350	337675.430	12	627784.182	337856.435	12	626421.178	338436.810
13	625118.570	337664.806	13	627807.360	337670.014	13	626453.174	338387.010
14	625895.004	337523.384	14	627823.701	337671.799	14	626510.360	338389.892
15	626799.063	337386.786	15	628070.905	337702.843	15	626553.330	338537.586
16	626799.063	337374.000	16	628070.905	337702.843	16	626555.265	338538.054
17	626706.340	337368.938	17	628301.879	337651.662	17	626665.286	338344.997
18	626706.340	337368.938	18	628301.879	337651.662	18	626665.286	338344.997
19	626814.670	337368.551	19	628600.366	337708.377	19	626691.166	338375.108
20	626841.180	337699.010	20	628586.051	337782.860	20	626610.555	338375.641
21	626849.441	337741.441	21	628586.051	337782.860	21	626642.093	338436.858
22	626852.344	337890.107	22	628600.366	337708.598	22	626664.187	338424.387
23	626852.344	337890.107	23	628600.366	337708.598	23	626664.187	338424.387
24	626841.180	337973.969	24	628620.892	337837.991	24	626743.103	338413.428
25	626841.180	337973.969	25	628620.892	337837.991	25	626743.103	338413.428
26	626852.344	338018.479	26	628618.470	337850.625	26	626756.390	338427.444
27	626852.656	338019.180	27	628618.783	338030.873	27	626778.674	338436.558
28	626852.656	338019.180	LIMITA SIT 3			28	626778.677	338436.810
29	626237.007	337994.956				29	626808.047	338437.890
30	626237.007	337994.956	Nr. Pct.	X [m]	Y [m]	30	626808.047	338437.890
31	626178.792	337992.000	1	629847.431	339423.743	31	626808.047	338437.890
32	626178.792	337992.000	2	629841.888	339423.584	32	626808.047	338437.890
33	626178.792	337992.000	3	629836.180	339438.743	33	626808.047	338437.890
34	626148.606	337992.479	4	629836.180	339438.743	34	626860.587	338444.365
35	626148.606	337992.479	5	629815.750	339438.743	35	626860.587	338444.365
36	626111.347	337926.150	6	629815.750	339423.613	36	626860.611	338444.365
37	626111.347	337926.150	7	629815.750	339423.613	37	626860.611	338444.365
38	626105.508	337926.150	8	629811.887	339423.633	38	626874.450	338445.901
39	626105.508	337926.150	9	629811.887	339423.633	39	626874.450	338445.901
40	627487.270	337912.105	10	629811.540	339423.589	40	626892.459	338449.432
41	627487.270	337912.105	11	629811.540	339423.589	41	626892.459	338449.774
42	627377.880	337912.105	12	629811.540	339423.589	42	626892.459	338449.774
43	627881.810	337900.036	13	629804.495	339423.435	43	626867.971	338434.350
44	627881.810	337900.036	14	629804.495	339423.435	44	626867.971	338434.350
45	627803.538	337900.987	15	629774.093	339423.434	45	626867.971	338434.350
46	627803.538	337900.987	16	629774.093	339423.434	46	626867.971	338434.350
47	627795.682	337909.654	17	629773.553	339409.474	47	626867.971	338434.350
48	627795.682	337909.654	18	629773.553	339409.474	48	626920.632	338435.543
49	627722.058	337974.418	19	629773.553	339409.474	49	626920.632	338435.543
50	627722.058	337974.418	20	629773.553	339409.474	50	626960.292	338435.783
51	627722.058	337974.418	21	629773.553	339409.474	51	626960.292	338435.783
52	627722.058	337974.418	22	629773.553	339409.474	52	626960.292	338435.783
53	627666.480	337978.249	23	629773.553	339409.474	53	626960.292	338435.783
54	627666.480	337978.249	24	629773.553	339409.474	54	626960.292	338435.783
55	627666.480	337978.249	25	629773.553	339409.474	55	626960.292	338435.783
56	627314.603	337972.181	26	629773.553	339409.474	56	626960.292	338435.783
57	627314.603	337972.181	27	629773.553	339409.474	57	626960.292	338435.783
58	627314.603	337972.181	28	629773.553	339409.474	58	626960.292	338435.783
59	627095.313	337960.859	29	629773.553	339409.474	59	626960.292	338435.783
60	627095.313	337960.859	30	629773.553	339409.474	60	626960.292	338435.783
61	627095.313	337960.859