


LOCALITATEA BANISOR REGLEMENTARI ECHIPARE EDILITARA

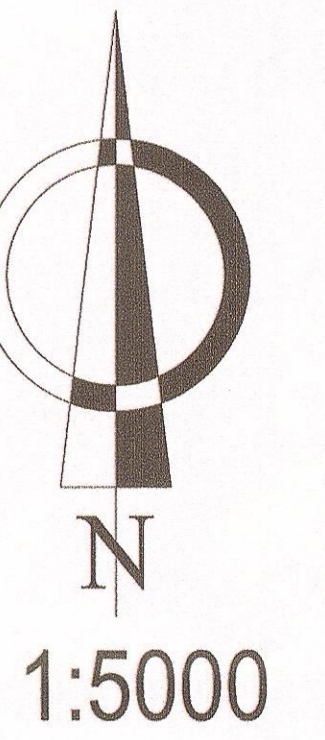

LEGENDA

LIMITE

- LIMITA TERITORIU ADMINISTRATIV AL COMUNEI
- LIMITA INTRAVILAN EXISTENT
- LIMITA INTRAVILAN PROPOS

FOLOSINTA TERENURILOR

- ZONA CENTRALĂ ȘI ALTE ZONE CU FUNCȚIUNI DE INTERES PUBLIC
- ZONA DE LOCUINȚE ȘI FUNCȚIUNI COMPLEMENTARE
- ZONA UNITĂȚI ECONOMICE INDUSTRIALE
- TEREN CURȚI CONSTRUCȚII
- ZONA UNITĂȚI ECONOMICE AGRICOLE
- ZONA SPAȚII VERZI, PARCURI, RECREERE, SPORT, TURISM
- TEREN ARABIL
- PASUNI
- VII
- LIVEZI
- PADURI
- APE
- CIMITIRE, ZONA GOSPODĂRIE COMUNALĂ

CATEGORIA DE FOLOSINȚĂ A TERENURILOR PROPUSE PENTRU INTRODUCEREA ÎN INTRAVILAN

- TEREN CURȚI CONSTRUCȚII
- TEREN ARABIL
- PASUNI
- VII
- LIVEZI
- PADURI
- APE
- CIMITIRE

CAI DE COMUNICATII

- DJ101E - DRUM JUDEȚEAN DJ
- DRUM COMUNAL
- STRĂZI, ULIȚE, DRUMURI NECLASIFICATE

Lucrari Edilitare

- LEA 20 Kv - LINIE ELECTRICA AERIANA
- RETEA ALIENTARE CU APA EXISTENTA
- RETEA DE CANALIZARE EXISTENTA
- RETEA ALIENTARE CU APA PROPUSA
- RETEA DE CANALIZARE PROPUSA
- REZERVOR APA EXISTENT
- STATIE DE EPURARE EXISTENTA

ZONE DE PROTECTIE


- LIMITA ZONEI DE PROTECȚIE A SURSELOR DE APĂ ȘI A APELOR CURGĂTOARE
- LIMITA ZONEI DE PROTECȚIE SANITARĂ A PLATFORMEI DE GUNOI/CIMITIRELOR
- LIMITA PROTECȚIE LEA
- LIMITA ZONEI DE PROTECȚIE A DRUMULUI NAȚIONAL/JUDEȚEAN/COMUNAL

RISURI NATURALE

- ZONE CU RISC GEOTEHNIC CRESCUT

SITURI ARHEOLOGICE, OBIECTIVE ȘI MONUMENTE ISTORICE

- ZONĂ DE PROTECȚIE SIT ARHEOLOGIC
- SIT ARHEOLOGIC

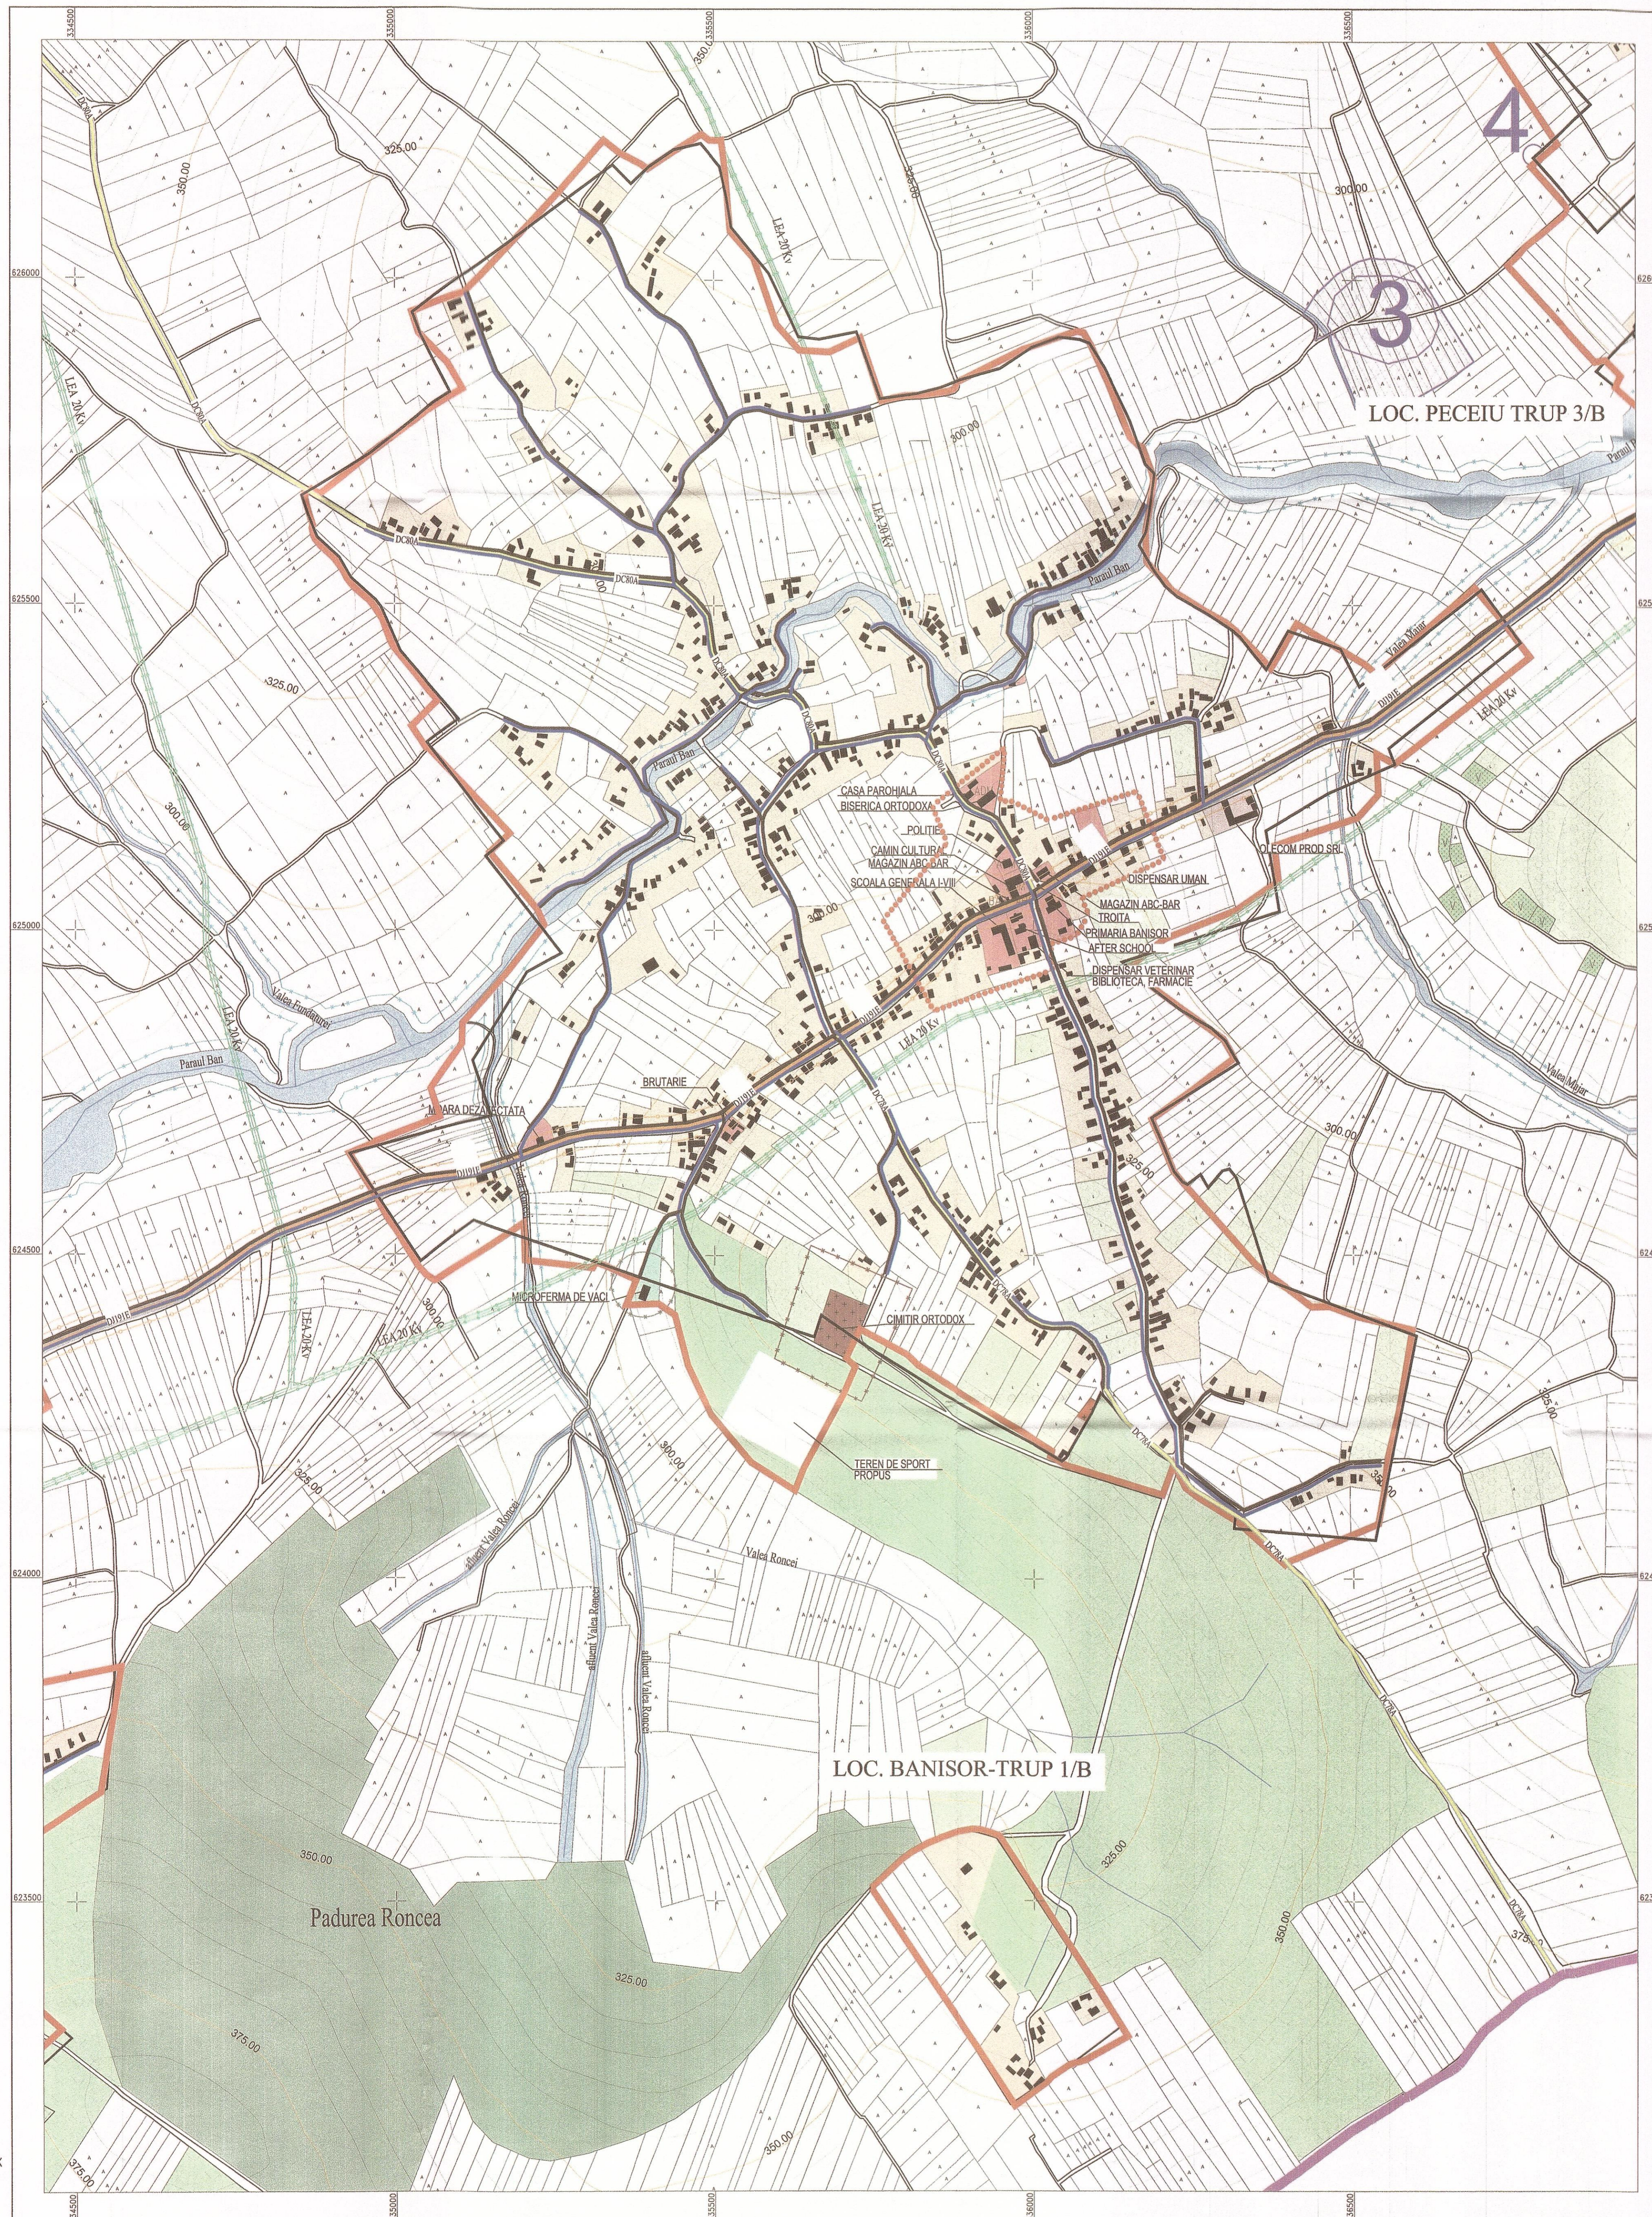

CONSILIUL JUDEȚEAN
SALAJ
VIZAT SPRE ÎNȘCRIBARE
Având la viză tehnic al arhitectului șef
Nr. 2 din 09.02.2015
Arhitect



Verificator/Expert	Nume	Semnatura	Cerinta	Referat/Expertiza Nr. /Data
	SC BLACK LINE SRL Loc. Dorida, com. Bobota, nr.248/A, jud. Salaj C.U.I. RO17675487 tel. 0722124208			COMUNA BANISOR, JUDEȚ. SALAJ
SPECIFICATIE	NUME	SEMNTATURA	SCARA	Beneficiar:
SEF. PROIECT	ING. INRE ALEXANDRU		1:5000	PLAN URBANISTIC GENERAL AL COMUNEI BANISOR, JUDEȚUL SALAJ
Proiectat	ING. INRE ALEXANDRU		DATA	Faza:
DESENAT	ING. SAGAU DUMITRU		IX-2015	PUG
				Titlu planșă: SAT BANISOR
				REGLAMENTARI ECHIPARE EDILITARA
				Planșă nr. U4/1