


# LOCALITATEA BANISOR SITUATIE EXISTENTA

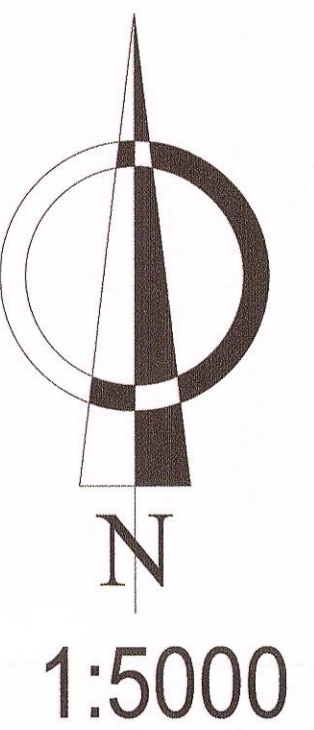

## LEGENDA

### LIMITE

- LIMITA TERITORIULUI ADMINISTRATIV AL COMUNEI
- LIMITA INTRAVILAN EXISTENTA

### FOLOSINTA TERENURILOR

- ZONA CENTRALA SI ALTE ZONE CU FUNCTIUNI DE INTERES PUBLIC
- ZONA DE LOCUINTE SI FUNCTIUNI COMPLEMENTARE
- ZONA UNITATI ECONOMICE INDUSTRIALE
- TEREN CURTI CONSTRUCTII
- ZONA UNITATI ECONOMICE AGRICOLE
- ZONA SPAȚII VERZI, PARCURI, RECREERE, SPORT, TURISM
- TEREN ARABIL
- PASUNI
- VII
- LIVEZI
- PADURI
- APE
- CIMITIRE, ZONA GOSPODĂRIE COMUNALĂ

### CATEGORIA DE FOLOSINȚĂ A TERENURILOR PROPUSE PENTRU INTRODUCEREA ÎN INTRAVILAN

- TEREN CURTI CONSTRUCTII
- TEREN ARABIL
- PASUNI
- VII
- LIVEZI
- PADURI
- APE
- CIMITIRE

### CAI DE COMUNICATII

- DRUM JUDETEAN DJ
- DRUM COMUNAL
- STRĂZI, ULIȚE, DRUMURI NECLASIFICATE

### LUCRARI EDILITARE

- LINIE ELECTRICA AERIANA
- RETEA ALIMENTARE CU APA
- RETEA DE CANALIZARE
- REZERVOR APA
- STATIE DE EPURARE

### ZONE DE PROTECTIE

- LIMITA ZONEI DE PROTECTIE A SURSELOR DE APĂ ȘI A APELOR CURGĂTOARE
- LIMITA ZONEI DE PROTECTIE SANITARĂ A PLATFORMEI DE GUNOI/CIMITIRELOR
- LIMITA PROTECTIE LEA
- LIMITA ZONEI DE PROTECTIE A DRUMULUI NAȚIONAL/JUDEȚEAN/COMUNAL

### RISURI NATURALE

- ZONE CU RISC GEOTEHNIC CRESCUT

### SITURI ARHEOLOGICE, OBIECTIVE ȘI MONUMENTE ISTORICE

- ZONĂ DE PROTECTIE SIT ARHEOLOGIC
- SIT ARHEOLOGIC


BILANT TERITORIAL AL SITUATIEI EXISTENTE BANISOR

U.T.R.	ZONE FUNCTIONALE	SITUATIE EXISTENTA		SITUATIE PROPUASA	
		HA	%	HA	%
C	ZONA CENTRALA SI ALTE FUNCTIUNI COMPLEXE DE INTERES PUBLIC	0,51	4,30	0,51	4,12
LR	ZONA DE LOCUINTE SI FUNCTIUNI COMPLEMENTARE	190,84	84,55	190,45	84,77
P	ZONA ACTIVITATI INDUSTRIALE	0,00	0,00	0,00	0,00
PI	ACTIVITATI INDUSTRIALE	0,00	0,00	0,00	0,00
PA	ACTIVITATI AGRICOLE	0,00	0,00	0,00	0,00
ZONE VERZI		2,8	1,18	2,9	1,26
V	ZONE VERZI PROTECTIE A APULUI	2,6	1,18	2,9	1,26
VI	ZONE VERZI ACTIVITATI SPORTIVE SI DE AGRIERIE	0,00	0,00	0,00	0,00
G	ZONA GOSPODĂRIE COMUNALA	0,37	0,18	0,54	0,23
CC	ZONA CAI DE COMUNICATII	11,28	5,09	12,04	5,22
C	CAI DE COMUNICATII TERESTRE	11,28	5,09	12,04	5,22
CE	CAI FERVIARE	0,00	0,00	0,00	0,00
E	ZONA EQUIPAMENT TERESTRU-EDILITARE	0,00	0,00	0,00	0,00
H	API	1,11	0,50	1,23	0,53
TA	TEREN AGRICOL IN INTRAVILAN- LIVEZI	0,05	0,02	0,02	0,01
TOTAL SUPRAFATA INTRAVILAN EXISTENT		221,03	100,00	230,59	100,00

CONSILIUL JUDEȚEAN SALAJ  
VIZAT SPRE NESCINDABARE  
Anexă în vizavi tehnice și arhitecturale  
Nr. 2 din 06.02.2015  
Arhitect șef



Verificator/Expert	Nume	Semnatura	Cerinta	Referat/Expertiza Nr. /Data
	SC BLACK LINE SRL			Beneficiar: COMUNA BANISOR, JUDEȚ SALAJ
	1 Loc. Onesti, Cămin. Poștal, nr. 288/A, Jud. Salaj			Proiect: 15/2015
	C.111 RO17675487 tel. 0722124208			Faza: PUG
SPECIFICATIE	NUME	SEMNTATURA	SCARA	Obiectiv: PLAN URBANISTIC GENERAL AL COMUNEI BANISOR, JUDEȚ SALAJ
SEF. PROIECT	ARI CARMEN NADASAN		1:5000	
Proiectat	ARI CARMEN NADASAN			
DESENAT	ING. SABAU DUMITRU			
		DATA		Tema planșă: SAT BANISOR SITUATIE EXISTENTA
		IX-2015		Planșă nr. U2/1

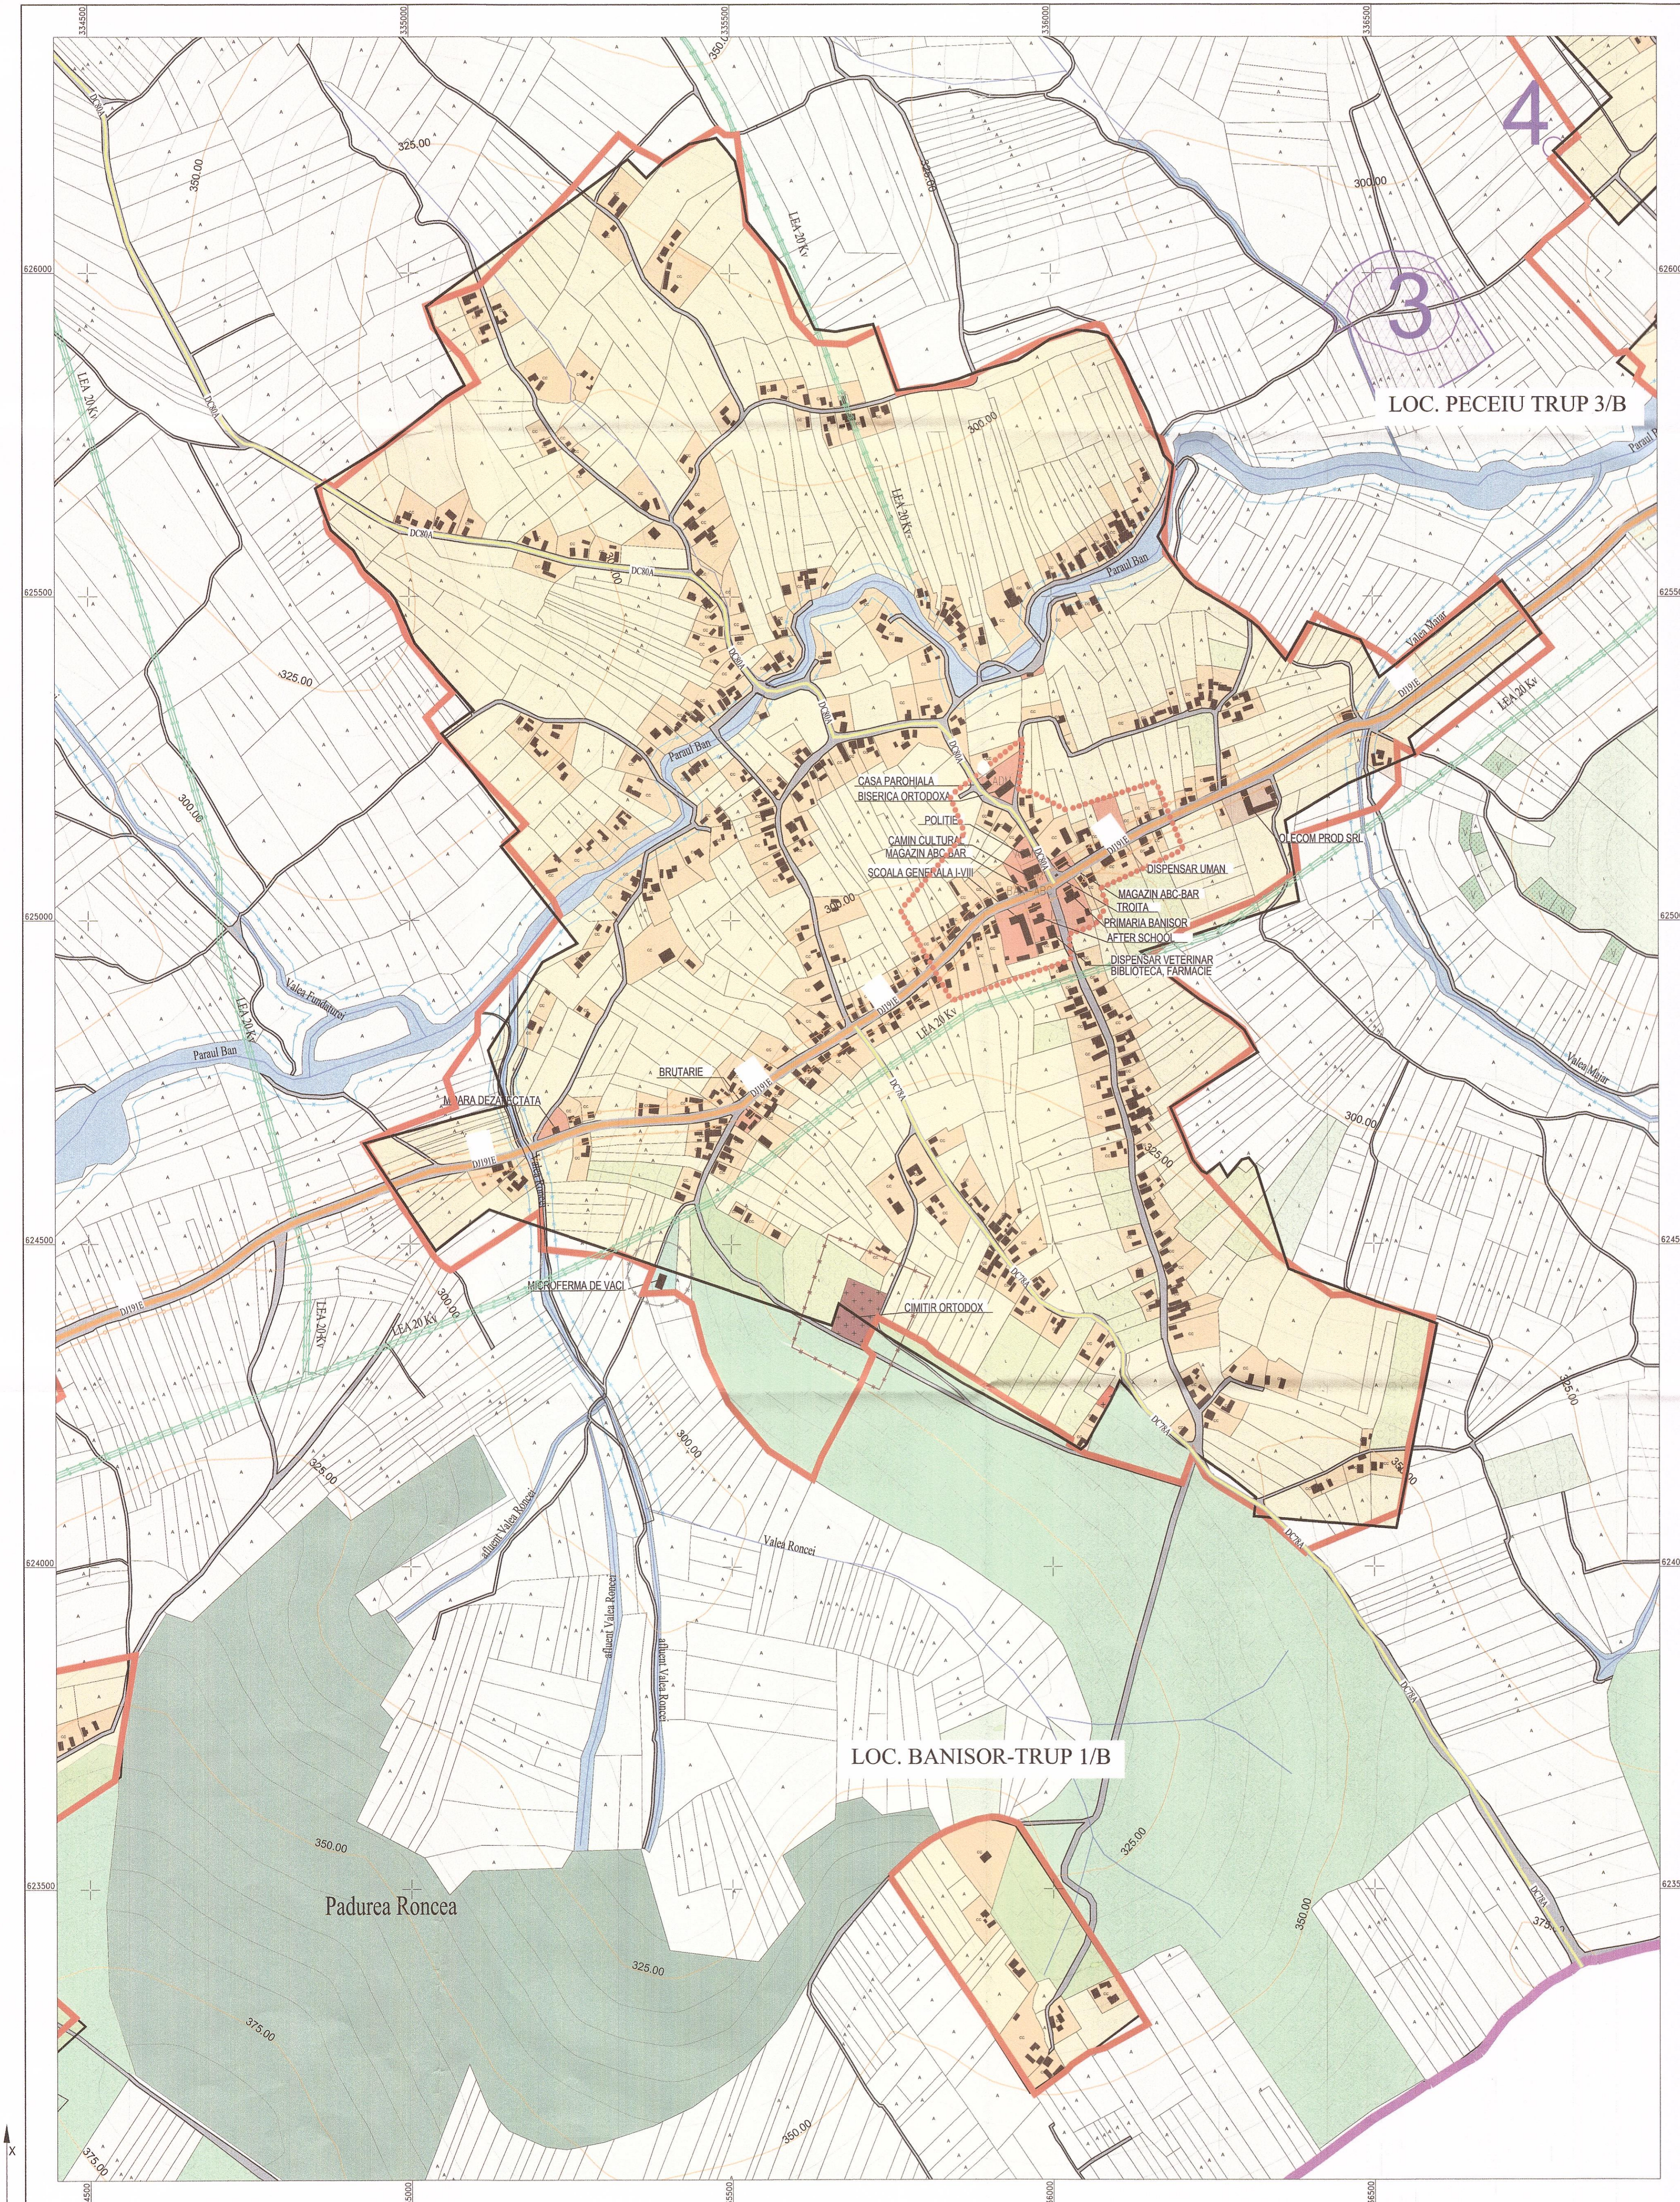

SISTEM DE PROIECTIE STEREO 1970  
COTA DE REFERINTA MAREA NEAGRA  
ECHIDISTANTA E=0,00m