LOCALITATEA PECEIU
SITUATIE EXISTENTA

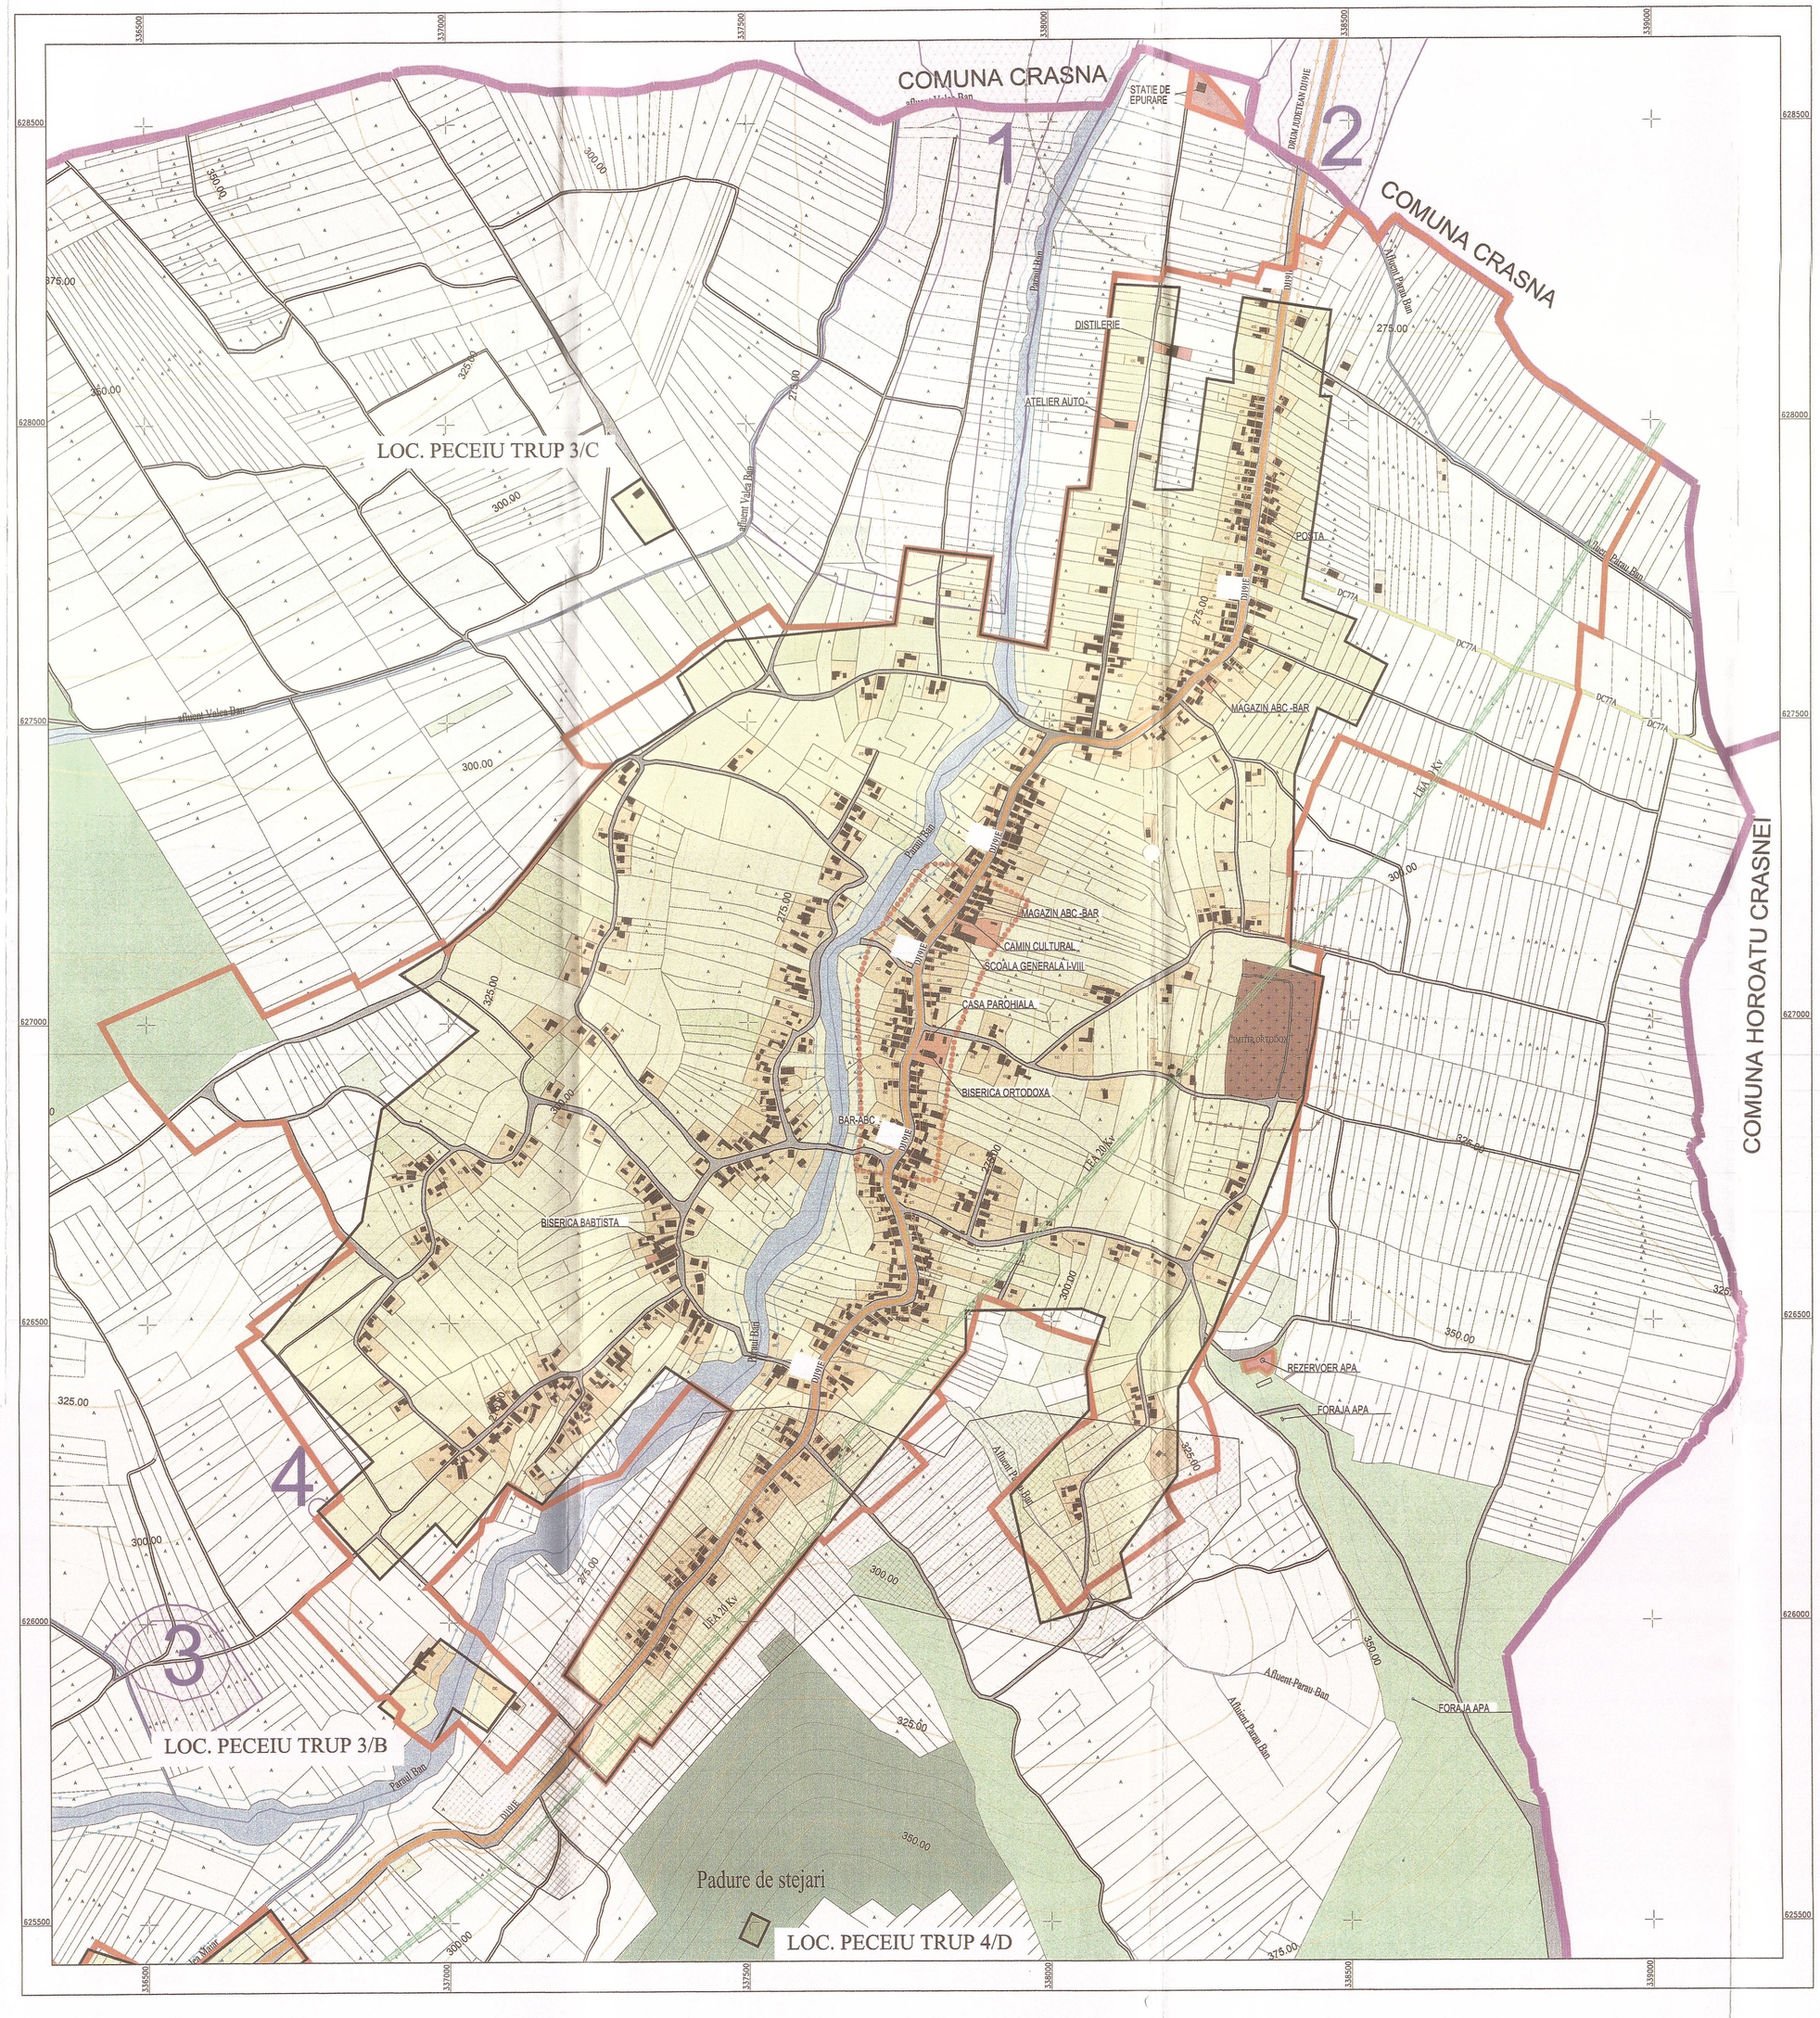

LEGENDA

LIMITE

- LIMITA TERITORIU ADMINISTRATIV AL COMUNEI
- LIMITA INTRAVILAN EXISTENT

FOLOSINTA TERENURILOR

- ZONA CENTRALĂ ŞI ALTE ZONE CU FUNCŢIUNI DE INTERES PUBLIC
- ZONA DE LOCUINŢE ŞI FUNCŢIUNI COMPLEMENTARE
- ZONA UNITĂŢI ECONOMICE INDUSTRIALE
- TEREN CURTI CONSTRUCTII
- ZONA UNITĂŢI ECONOMICE AGRICOLE
- ZONA SPAŢII VERZI, PARCURI, RECREERE, SPORT, TURISM
- TEREN ARABIL
- PASUNI
- VII
- LIVEZI
- PADURI
- APE
- CIMITIRE,ZONA GOSPODĂRIE COMUNALĂ

CATEGORIA DE FOLOSINŢĂ A TERENURILOR PROPUSE PENTRU INTRODUCEREA ÎN INTRAVILAN

- TEREN CURTI CONSTRUCTII
- TEREN ARABIL
- PASUNI
- VII
- LIVEZI
- PADURI
- APE
- CIMITIRE

CAI DE COMUNICATII

- DRUM JUDETEAN DJ
- DRUM COMUNAL
- STRĂZI, ULIŢE, DRUMURI NECLASIFICATE

LUCRARI EDILITARE

- LINIE ELECTRICA AERIANA
- RETEA ALIENTARE CU APA
- RETEA DE CANALIZARE
- REZERVOR APA
- STATIE DE EPURARE

ZONE DE PROTECTIE

- LIMITA ZONEI DE PROTECŢIE A SURSELOR DE APĂ ŞI A APELOR CURGĂTOARE
- LIMITA ZONEI DE PROTECŢIE SANITARĂ A PLATFORMEI DE GUNOI/CIMITIRELOR
- LIMITA PROTECŢIE LEA
- LIMITA ZONEI DE PROTECŢIE A DRUMULUI NAŢIONAL/JUDEŢEAN/COMUNAL

RISCURI NATURALE

- ZONE CU RISC GEOTEHNIC CRESCUT

SITURI ARHEOLOGICE, OBIECTIVE ŞI MONUMENTE ISTORICE

- ZONĂ DE PROTECŢIE SIT ARHEOLOGIC
- SIT ARHEOLOGIC

N

1:5000

BILANŢ TERITORIAL AL SITUAŢIEI EXISTENTE PECEIU

U.T.R.	ZONE FUNCŢIONALE	SITUAŢIE EXISTENTA HA	SITUAŢIE EXISTENTA %	SITUAŢIE PROPUSA HA	SITUAŢIE PROPUSA %
C	ZONĂ CENTRALĂ ŞI ALTE FUNCŢIUNI COMPLEXE DE INTERES PUBLIC	9.00	3.95	9.00	3.05
LR	ZONĂ DE LOCUINŢE ŞI FUNCŢIUNI COMPLEMENTARE	185.60	82.04	252.89	85.65
P	ZONĂ ACTIVITĂŢI PRODUCTIVE	0.00	0.00	0.00	0.00
	Pi ACTIVITĂŢI INDUSTRIALE	0.00	0.00	0.00	0.00
	Pa ACTIVITĂŢI AGRICOLE	0.00	0.00	0.00	0.00
V	ZONE VERZI	4.13	1.83	4.26	1.44
	Vp ZONE VERZI DE PROTECŢIE A APELOR	4.13	1.83	4.26	1.44
	Vs ZONE VERZI ACTIVITĂŢI SPORTIVE ŞI DE AGREMENT	0.00	0.00	0.00	0.00
G	ZONĂ GOSPODĂRIE COMUNALĂ	2.74	1.21	2.74	0.93
Cc	ZONĂ CĂI DE COMUNICAŢII	12.77	5.64	14.53	4.92
	CFI CĂI DE COMUNICAŢIE RUTIERE	12.77	5.64	14.53	4.92
	CFE CĂI FERATE	0.00	0.00	0.00	0.00
E	ZONĂ ECHIPAMENTE TEHNICO-EDILITARE	0.00	0.00	0.52	0.18
H	APE	1.77	0.78	1.82	0.62
TA	TEREN AGRICOL ÎN INTRAVILAN - LIVEZI	10.22	4.52	9.49	3.21
TOTAL SUPRAFAŢĂ ÎNTRAVILAN EXISTENT		226.23	100.00	295.25	100.00

TABEL CENTRALIZATOR AL TRUPURILOR DE INTRAVILAN

NR.	TRUP	FUNCTIUNE PREPONDERENTA A TRUPULUI DE INTRAVILAN	EXISTENT 1999 (Ha)	PROPUS 2015 (Ha)
TOTAL INTRAVILAN SAT BANISOR			230.03	230.59
1	1/A	TRUP PRINCIPAL SAT BANISOR	221.71	222.03
2	1/B	TRUP EXTRAVILAN	8.32	8.56
TOTAL INTRAVILAN SAT BAN			275.90	279.80
3	2/A	TRUP PRINCIPAL AL SATULUI BAN	275.90	279.80
TOTAL INTRAVILAN SAT PECEIU			226.23	295.25
4	3/A1	TRUP PRINCIPAL AL SATULUI PECEIU	223.50	294.73
5	3/B	TRUP EXTRAVILAN	2.00	0
6	3/C	TRUP EXTRAVILAN	0.58	0
7	3/D	TRUP EXTRAVILAN	0.15	0
8	3/A2	TRUP EXTRAVILAN	0	0.14
9	3/A3	TRUP EXTRAVILAN	0	0.38
TOTAL INTRAVILAN COMUNA BANISOR			732.16	805.64

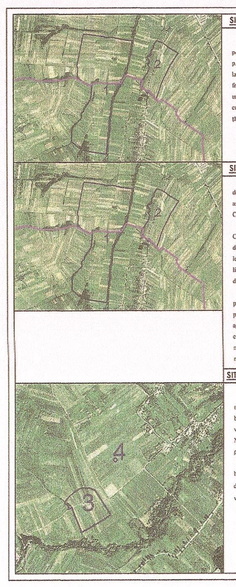

SIT ARHEOLOGIC BAN NR.1

1. PECEI "Dealul lui" (Hartă nr. 1) COD BAN 140235.02 . Așezarea a fost identificată la periegheze, urmare unor spații de mici sondaje realizate de Dan Tamba în anii 1991-1992 (Dup 1997, p. 472). Cunoscută inițial prin descoperirile de sec. III-IV, periegheții obținuți în anul 2009 a dat la identificare unul din tip de material ce constă aparținând ceramicilor datând din a doua fărgmente ceramice atribuite secolului dal, cultura Cotofeni. Așezarea este situată pe pâlnul unei semee inelre din partea stângă a văii Bunului. Zona de protecție a siului este marcată după cum urmează: la N drum de țară și limite de proprietate , la S limită de proprietate , la V drum de țară, limită de proprietate și pârâu cu debit variabil și la E pârâul Bunului.

SIT ARHEOLOGIC BAN NR.2

Punct "Crișan" (Hartă nr 2), COD BAN 140235.03 . În anul 2009 prin cercetări arheologice de suprafață a fost descoperită și așezarea de la Crișan (Bărzaș Crișan, Bărzaș Crișan 2003, p.22) situate de mari dimensiuni este se inimde atât pe teritoriul Peceiului cât și pe teritoriul localității Crasna.

Așezarea este amplasată pe o terasa înaltă din partea dreptă a văii Bunului, fiind situată de drumul Crasna-Peceiu. Pe baza materialului ceramic descoperit, esterm ed numerare suprafața sitului ne datează în eneolitical dezvoltat, cultura Tiszapolgar. Cîteva fragmente ceramice par să indice și o locuire din perioada dacică. Zona de protecție a sitului este marcată la N de un drum de țară, și limite de proprietate, la S axonul și tăierea de arbores, la V pârâu cu debit variabil și la E, SE limită de proprietate.

Prin ceie dosi săpăturii numerose pâlnă în procent pe teritoriul localității Peceiu, avem o introducere a comunităților Tiszapolgar datoapre valea Crișului pe văile Bunului, pătrunderea legată probabil de autoritatea de creșterea animalelor, dar și de existența unei locuri preferice unei agriculturi de tip "pârâdăștii" pe suprafețe mici epropriate de atia locuri, și pentru mai puțin evoluată a agriculturii cîmpie care presupunea ocuparea exponiții prăjanelor și pârâdăștii și ocuarea unei agricurii în cadrul unei mucmanne, ce ne-ar atrăna la tarenurile amenajate după reluarea cazarii la pârâdăștii.

SIT ARHEOLOGIC BAN NR.3-4

Punct "Lavrit" (hartă nr 3) Situl a fost descoperit în anul 2014 în cadrul unor cercetări de teren de suprafață cînd au fost recuperate materiale ceramice arhaice(perioadei târziu a epocii bronzului (Bejinaru 2014, p. 16-19). Situl este amplasat pe terasa neinundabilă din partea stângă a văii Bunului. Zona de protecție a sitului este indicată după cum urmează: la N limită hot de drul SE, pe E limită de proprietate, la V și SV drum de țară și limite de proprietate, la S limită de proprietate.

Urme eneoze de slabe de locuire au fost identificate și la baza dealului Petrian, cîndiatele. A fost hărții dar este 2 fragmente ceramice descoperite nu nu pot da indice privind intensitate de locuire și dimensiunile sitului. În acest context poate fi un element care trebuie urmărit pe viitor și avut în vedere pentru eventuale evaluări de teren în cazul unor investiții în acest areal.

LIMITA SIT 1			Limita zonei deprotectie sit1			LIMITA SIT 2		
Nr. Pct.	X	Y	Nr. Pct.	X	Y	Nr. Pct.	X	Y
1	626021.142	337526.897	1	626026.883	337531.903	1	625917.119	337718.587
2	626029.143	337537.555	2	626039.398	337537.300	2	625924.759	337729.356
3	626037.144	337548.213	3	626051.913	337542.697	3	625932.399	337740.125
4	626045.145	337558.871	4	626063.428	337548.094	4	625940.039	337750.894
5	626047.677	337564.408	5	626064.576	337557.588	5	625938.167	337759.417
6	626039.151	337583.449	6	626056.051	337576.629	6	625929.642	337778.457
7	626029.311	337605.377	7	626042.180	337605.648	7	625923.292	337804.891
8	626020.471	337627.305	8	626028.309	337634.667	8	625916.942	337831.325
9	626009.186	337652.386	9	626013.024	337657.237	9	625912.277	337853.895
10	625996.267	337682.016	10	625991.574	337681.449	10	625908.611	337874.655
11	625977.153	337705.453	11	625963.460	337705.661	11	625904.946	337895.415
12	626000.000	337705.000	12	625963.000	337705.000	12	625944.178	337897.872
13	626000.000	337705.000	13	625963.000	337705.000	13	625983.410	337900.329
14	626000.000	337705.000	14	625963.000	337705.000	14	626022.642	337902.786
15	626760.000	337705.000	15	626021.000	337705.000	15	626059.000	337937.000
16	626760.000	337705.000	16	626021.000	337705.000	16	626059.000	337937.000
17	626760.000	337705.000	17	626021.000	337705.000	17	626059.000	337937.000
18	626760.000	337705.000	18	626021.000	337705.000	18	626059.000	337937.000
19	626761.148	337705.233	19	626022.148	337705.233	19	626059.000	337937.000
20	626763.445	337705.699	20	626024.445	337705.699	20	626059.000	337937.000
21	626767.741	337706.570	21	626028.741	337706.570	21	626059.000	337937.000
22	626774.034	337707.847	22	626035.034	337707.847	22	626059.000	337937.000
23	626782.325	337709.528	23	626043.325	337709.528	23	626059.000	337937.000
24	626792.614	337711.614	24	626053.614	337711.614	24	626059.000	337937.000
25	626804.901	337714.104	25	626065.901	337714.104	25	626059.000	337937.000
26	626818.185	337716.997	26	626079.185	337716.997	26	626059.000	337937.000
27	626832.467	337720.292	27	626093.467	337720.292	27	626059.000	337937.000
28	626848.746	337723.988	28	626109.746	337723.988	28	626059.000	337937.000
29	626866.021	337728.084	29	626127.021	337728.084	29	626059.000	337937.000
30	626884.293	337732.579	30	626145.293	337732.579	30	626059.000	337937.000
31	626903.561	337737.473	31	626164.561	337737.473	31	626059.000	337937.000
32	626923.825	337742.765	32	626184.825	337742.765	32	626059.000	337937.000
33	626945.084	337748.455	33	626206.084	337748.455	33	626059.000	337937.000
34	626967.338	337754.542	34	626228.338	337754.542	34	626059.000	337937.000
35	626990.587	337761.025	35	626251.587	337761.025	35	626059.000	337937.000
36	627014.830	337767.904	36	626275.830	337767.904	36	626059.000	337937.000
37	627040.067	337775.178	37	626301.067	337775.178	37	626059.000	337937.000
38	627066.298	337782.847	38	626327.298	337782.847	38	626059.000	337937.000
39	627093.521	337790.910	39	626354.521	337790.910	39	626059.000	337937.000
40	627121.737	337799.367	40	626382.737	337799.367	40	626059.000	337937.000
41	627150.946	337808.217	41	626411.946	337808.217	41	626059.000	337937.000
42	627181.147	337817.460	42	626442.147	337817.460	42	626059.000	337937.000
43	627212.339	337827.095	43	626473.339	337827.095	43	626059.000	337937.000
44	627244.523	337837.122	44	626505.523	337837.122	44	626059.000	337937.000
45	627277.698	337847.541	45	626538.698	337847.541	45	626059.000	337937.000
46	627311.864	337858.351	46	626572.864	337858.351	46	626059.000	337937.000
47	627347.020	337869.552	47	626608.020	337869.552	47	626059.000	337937.000
48	627382.165	337880.753	48	626643.165	337880.753	48	626059.000	337937.000
49	627417.301	337891.954	49	626678.301	337891.954	49	626059.000	337937.000
50	627452.427	337903.155	50	626713.427	337903.155	50	626059.000	337937.000
51	627487.543	337914.356	51	626748.543	337914.356	51	626059.000	337937.000
52	627522.649	337925.557	52	626783.649	337925.557	52	626059.000	337937.000
53	627557.745	337936.758	53	626818.745	337936.758	53	626059.000	337937.000
54	627592.831	337947.959	54	626853.831	337947.959	54	626059.000	337937.000
55	627627.907	337959.160	55	626888.907	337959.160	55	626059.000	337937.000
56	627662.973	337970.361	56	626923.973	337970.361	56	626059.000	337937.000
57	627698.029	337981.562	57	626959.029	337981.562	57	626059.000	337937.000
58	627733.075	337992.763	58	626994.075	337992.763	58	626059.000	337937.000
59	627768.111	338004.000	59	627029.111	338004.000	59	626059.000	337937.000
60	627803.137	338015.237	60	627064.137	338015.237	60	626059.000	337937.000
61	627838.153	338026.474	61	627099.153	338026.474	61	626059.000	337937.000
62	627873.159	338037.711	62	627134.159	338037.711	62	626059.000	337937.000
63	627908.155	338048.948	63	627169.155	338048.948	63	626059.000	337937.000
64	627943.141	338060.185	64	627204.141	338060.185	64	626059.000	337937.000
65	627978.117	338071.422	65	627239.117	338071.422	65	626059.000	337937.000
66	628013.083	338082.659	66	627274.083	338082.659	66	626059.000	337937.000
67	628048.039	338093.896	67	627309.039	338093.896	67	626059.000	337937.000
68	628082.985	338105.133	68	627343.985	338105.133	68	626059.000	337937.000
69	628117.921	338116.370	69	627378.921	338116.370	69	626059.000	337937.000
70	628152.847	338127.607	70	627413.847	338127.607	70	626059.000	337937.000
71	628187.763	338138.844	71	627448.763	338138.844	71	626059.000	337937.000
72	628222.669	338150.081	72	627483.669	338150.081	72	626059.000	337937.000
73	628257.565	338161.318	73	627518.565	338161.318	73	626059.000	337937.000
74	628292.451	338172.555	74	627553.451	338172.555	74	626059.000	337937.000
75	628327.327	338183.792	75	627588.327	338183.792	75	626059.000	337937.000
76	628362.193	338195.029	76	627623.193	338195.029	76	626059.000	337937.000
77	628397.049	338206.266	77	627658.049	338206.266	77	626059.000	337937.000
78	628431.895	338217.503	78	627692.895	338217.503	78	626059.000	337937.000
79	628466.731	338228.740	79	627727.731	338228.740	79	626059.000	337937.000
80	628501.557	338239.977	80	627762.557	338239.977	80	626059.000	337937.000
81	628536.373	338251.214	81	627797.373	338251.214	81	626059.000	337937.000
82	628571.179	338262.451	82	627832.179	338262.451	82	626059.000	337937.000
83	628605.975	338273.688	83	627866.975	338273.688	83	626059.000	337937.000
84	628640.761	338284.925	84	627901.761	338284.925	84	626059.000	337937.000
85	628675.537	338296.162	85	627936.537	338296.162	85	626059.000	337937.000
86	628710.303	338307.399	86	627971.303	338307.399	86	626059.000	337937.000
87	628745.059	338318.636	87	628006.059	338318.636	87	626059.000	337937.000
88	628779.805	338329.873	88	628040.805	338329.873	88	626059.000	337937.000
89	628814.541	338341.110	89	628075.541	338341.110	89	626059.000	337937.000
90	628849.267	338352.347	90	628110.267	338352.347	90	626059.000	337937.000
91	628883.983	338363.584	91	628144.983	338363.584	91	626059.000	337937.000
92	628918.689	338374.821	92	628179.689	338374.821	92	626059.000	337937.000
93	628953.385	338386.058	93	628214.385	338386.058	93	626059.000	337937.000
94	628988.071	338397.295	94	628249.071	338397.295	94	626059.000	337937.000
95	629022.747	338408.532	95	628283.747	338408.532	95	626059.000	337937.000
96	629057.413	338419.769	96	628318.413	338419.769	96	626059.000	337937.000
97	629092.069	338431.006	97	628353.069	338431.006	97	626059.000	337937.000
98	629126.715	338442.243	98	628387.715	338442.243	98	626059.000	337937.000
99	629161.351	338453.480	99	628422.351	338453.480	99	626059.000	337937.000
100	629195.977	338464.717	100	628456.977	338464.717	100	626059.000	337937.000
101	629230.593	338475.954	101	628491.593	338475.954	101	626059.000	337937.000
102	629265.199	338487.191	102	628526.199	338487.191	102	626059.000	337937.000
103	629299.795	338498.428	103	628560.795	338498.428	103	626059.000	337937.000
104	629334.381	338509.665	104	628595.381	338509.665	104	626059.000	337937.000
105	629368.957	338520.902	105	628629.957	338520.902	105	626059.000	337937.000
106	629403.523	338532.139	106	628664.523	338532.139	106	626059.000	337937.000
107	629438.079	338543.376	107	628699.079	338543.376	107	626059.000	337937.000
108	629472.625	338554.613	108	628733.625	338554.613	108	626059.000	337937.000
109	629507.161	338565.850	109	628768.161	338565.850	109	626059.000	337937.000
110	629541.687	338577.087	110	628802.687	338577.087	110	626059.000	337937.000
111	629576.203	338588.324	111	628837.203	338588.324	111	626059.000	337937.000
112	629610.709	338599.561	112	628871.709	338599.561	112	626059.000	337937.000
113	629645.205	338610.798	113	628906.205	338610.798	113	626059.000	337937.000
114	629679.691	338622.035	114	628940.691	338622.035	114	626059.000	337937.000
115	629714.167	338633.272	115	628975.167	338633.272	115	626059.000	337937.000
116	629748.633	338644.509	116	629009.633	338644.509	116	626059.000	337937.000
117	629783.089	338655.746	117	629044.089	338655.746	117	626059.000	337937.000
118	629817.535	338666.983	118	629078.535	338666.983	118	626059.000	337937.000
119	629851.971	338678.220	119	629112.971	338678.220	119	626059.000	337937.000
120	629886.397	338689.457	120	629147.397	338689.457	120	626059.000	337937.000
121	629920.813	338700.694	121	629181.813	338700.694	121	626059.000	337937.000
122	629955.219	338711.931	122	629216.219	338711.931	122	626059.000	337937.000
123	629989.615	338723.168	123	629250.615	338723.168	123	626059.000	337937.000
124	630024.001	338734.405	124	629285.001	338734.405	124	626059.000	337937.000
125	630058.377	338745.642	125	629319.377	338745.642	125	626059.000	337937.000
126	630092.743	338756.879	126	629353.743	338756.879	126	626059.000	337937.000
127	630127.099	338768.116	127	629388.099	338768.116	127	626059.000	337937.000
128	630161.445	338779.353	128	629422.445	338779.353	128	626059.000	337937.000
129	630195.781	338790.590	129	629456.781	338790.590	129	626059.000	337937.000
130	630230.107	338801.827	130	629491.107	338801.827	130	626059.000	337937.000
131	630264.423	338813.064	131	629525.423	338813.064	131	626059.000	337937.000
132	630298.729	338824.301	132	629559.729	338824.301	132	626059.000	337937.000
133	630333.025	338835.538	133	629594.025	338835.538	133	626059.000	337937.000
134	630367.311	338846.775	134	629628.311	338846.775	134	626059.000	337937.000
135	630401.587	338858.012	135	629662.587	338858.012	135	626059.000	337937.000
136	630435.853	338869.249	136	629696.853	338869.249	136	626059.000	337937.000
137	630470.109	338880.486	137	629731.109	338880.486	137	626059.000	337937.000
138	630504.355	338891.723	138	629765.355	338891.723	138	626059.000	337937.000
139	630538.591	338902.960	139	629799.591	338902.960	139	626059.000	337937.000
140	630572.817	338914.197	140	629833.817	338914.197	140	626059.000	337937.000
141	630607.033	338925.434	141	629868.033	338925.434	141	626059.000	337937.000
142	630641.239	338936.671	142	629902.239	338936.671	142	626059.000	337937.000
143	630675.435	338947.908	143	629936.435	338947.908	143	626059.000	337937.000
144	630709.621	338959.145	144	629970.621	338959.145	144	626059.000	337937.000
145	630743.797	338970.382	145	630004.797	338970.382	145	626059.000	337937.000
146	630777.963	338981.619	146	630038.963	338981.619	146	626059.000	337937.000
147	630812.119	338992.856	147	630073.119	338992.856	147	626059.000	337937.000
148	630846.265	339004.093	148	630107.265	339004.093	148	626059.000	337937.000
149	630880.401	339015.330	149	630141.401	339015.330	149	626059.000	337937.000
150	630914.527	339026.567	150	630175.527	339026.567	150	626059.000	337937.000
151	630948.643	339037.804	151	630209.643	339037.804	151	626059.000	337937.000
152	630982.749	339049.041	152	630243.749	339049.041	152	626059.000	337937.000
153	631016.845	339060.278	153	630277.845	339060.278	153	626059.000	337937.000
154	631050.931	339071.515	154	630311.931	339071.515	154	626059.000	337937.000
155	631085.007	339082.752	155	630346.007	339082.752	155	626059.000	337937.000
156	631119.073	339093.989	156	630380.073	339093.989	156	626059.000	337937.000
157	631153.129	339105.226	157	630414.129	339105.226	157	626059.000	337937.000
158	631187.175	339116.463	158	630448.175	339116.463	158	626059.000	337937.000
159	631221.211	339127.700	159	630482.211	339127.700	159	626059.000	337937.000
160	631255.237	339138.937	160	630516.237	339138.937	160	626059.000	337937.000
161	631289.253	339150.174	161	630550.253	339150.174	161	626059.000	337937.000
162	631323.259	339161.411	162	630584.259	339161.411	162	626059.000	337937.000
163	631357.255	339172.648	163	630618.255	339172.648	163	626059.000	337937.000
164	631391.241	339183.885	164	630652.241	339183.885	164	626059.000	337937.000
165	631425.217	339195.122	165	630686.217	339195.122	165	626059.000	337937.000
166	631459.183	339206.359	166	630720.183	339206.359	166	626059.000	337937.000
167	631493.139	339217.596	167	630754.139	339217.596	167	626059.000	337937.000
168	631527.085	339228.833	168	630788.085	339228.833	168	626059.000	337937.000
169	631561.021	339240.070	169	630822.021	339240.070	169	626059.000	337937.000
170	631594.947	339251.307	170	630855.947	339251.307	170	626059.000	337937.000
171	631628.863	339262.544	171	630889.863	339262.544	171	626059.000	337937.000
172	631662.769	339273.781	172	630923.769	339273.781	172	626059.000	337937.000
173	631696.665	339285.018	173	630957.665	339285.018	173	626059.000	337937.000
174	631730.551	339296.255	174	630991.551	339296.255	174	626059.000	337937.000
175	631764.427	339307.492	175	631025.427	339307.492	175	626059.000	337937.000
176	631798.293	339318.729	176	631059.293	339318.729	176	626059.000	337937.000
177	631832.149	339329.966	177	631093.149	339329.966	177	626059.000	337937.000
178	631866.000	339341.000	178	631127.000	339341.000	178	626059.000	337937.000
179	631900.000	339341.000	179	631161.000	339341.000	179	626059.000	337937.000
180	631934.000	339341.000	180	631195.000	339341.000	180	626059.000	337937.000
181	631968.000	339341.000	181	631229.000	339341.000	181	626059.000	337937.000
182	632002.000	339341.000	182	631263.000	339341.000	182	626059.000	337937.000
183	632036.000	339341.000	183	631297.000	339341.000	183	626059.000	337937.000
184	632070.000	339341.000	184	631331.000	339341.000	184	626059.000	337937.000
185	632104.000	339341.000	185	631365.000	339341.000	185	626059.000	337937.000
186	632138.000	339341.000	186	631399.000	339341.000	186	626059.000	337937.000
187	632172.000	339341.000	187	631433.000	339341.000	187	626059.000	337937.000
188	632206.000	339341.000	188	631467.000	339341.000	188	626059.000	337937.000
189	632240.000	339341.000	189	631501.000	339341.000	189	626059.000	337937.000
190	632274.000	339341.000	190	631535.000	339341.000	190	626059.000	337937.000
191	632308.000	339341.000	191	631569.000	339341.000	191	626059.000	337937.000
192	632342.000	339341.000	192	631603.000	339341.000	192	626059.000	337937.000
193	632376.000	339341.000	193	631637.000	339341.000	193	626059.000	337937.000
194	632410.000	339341.000	194	631671.000	339341.000	194	626059.000	337937.000
195	632444.000	339341.000	195	631705.000	339341.000	195	626059.000	337937.000
196	632478.000	339341.000	196	631739.000	339341.000	196	626059.000	337937.000
197	632512.000	339341.000	197	631773.000	339341.000	197	626059.000	337937.000
198	632546.000	339341.000	198	631807.000	339341.000	198	626059.000	337937.000
199	632580.000	339341.000	199	631841.000	339341.000	199	626059.000	337937.000
200	632614.000	339341.000	200	631875.000	339341.000	200	626059.000	337937.000
201	632648.000	339341.000	201	631909.000	339341.000	201	626059.000	337937.000