


ÎNTOCMIRE P.U.G. - COMUNA BOBÂLNA

PROPUNERI DE DEZVOLTARE - SAT RĂZBUNENI

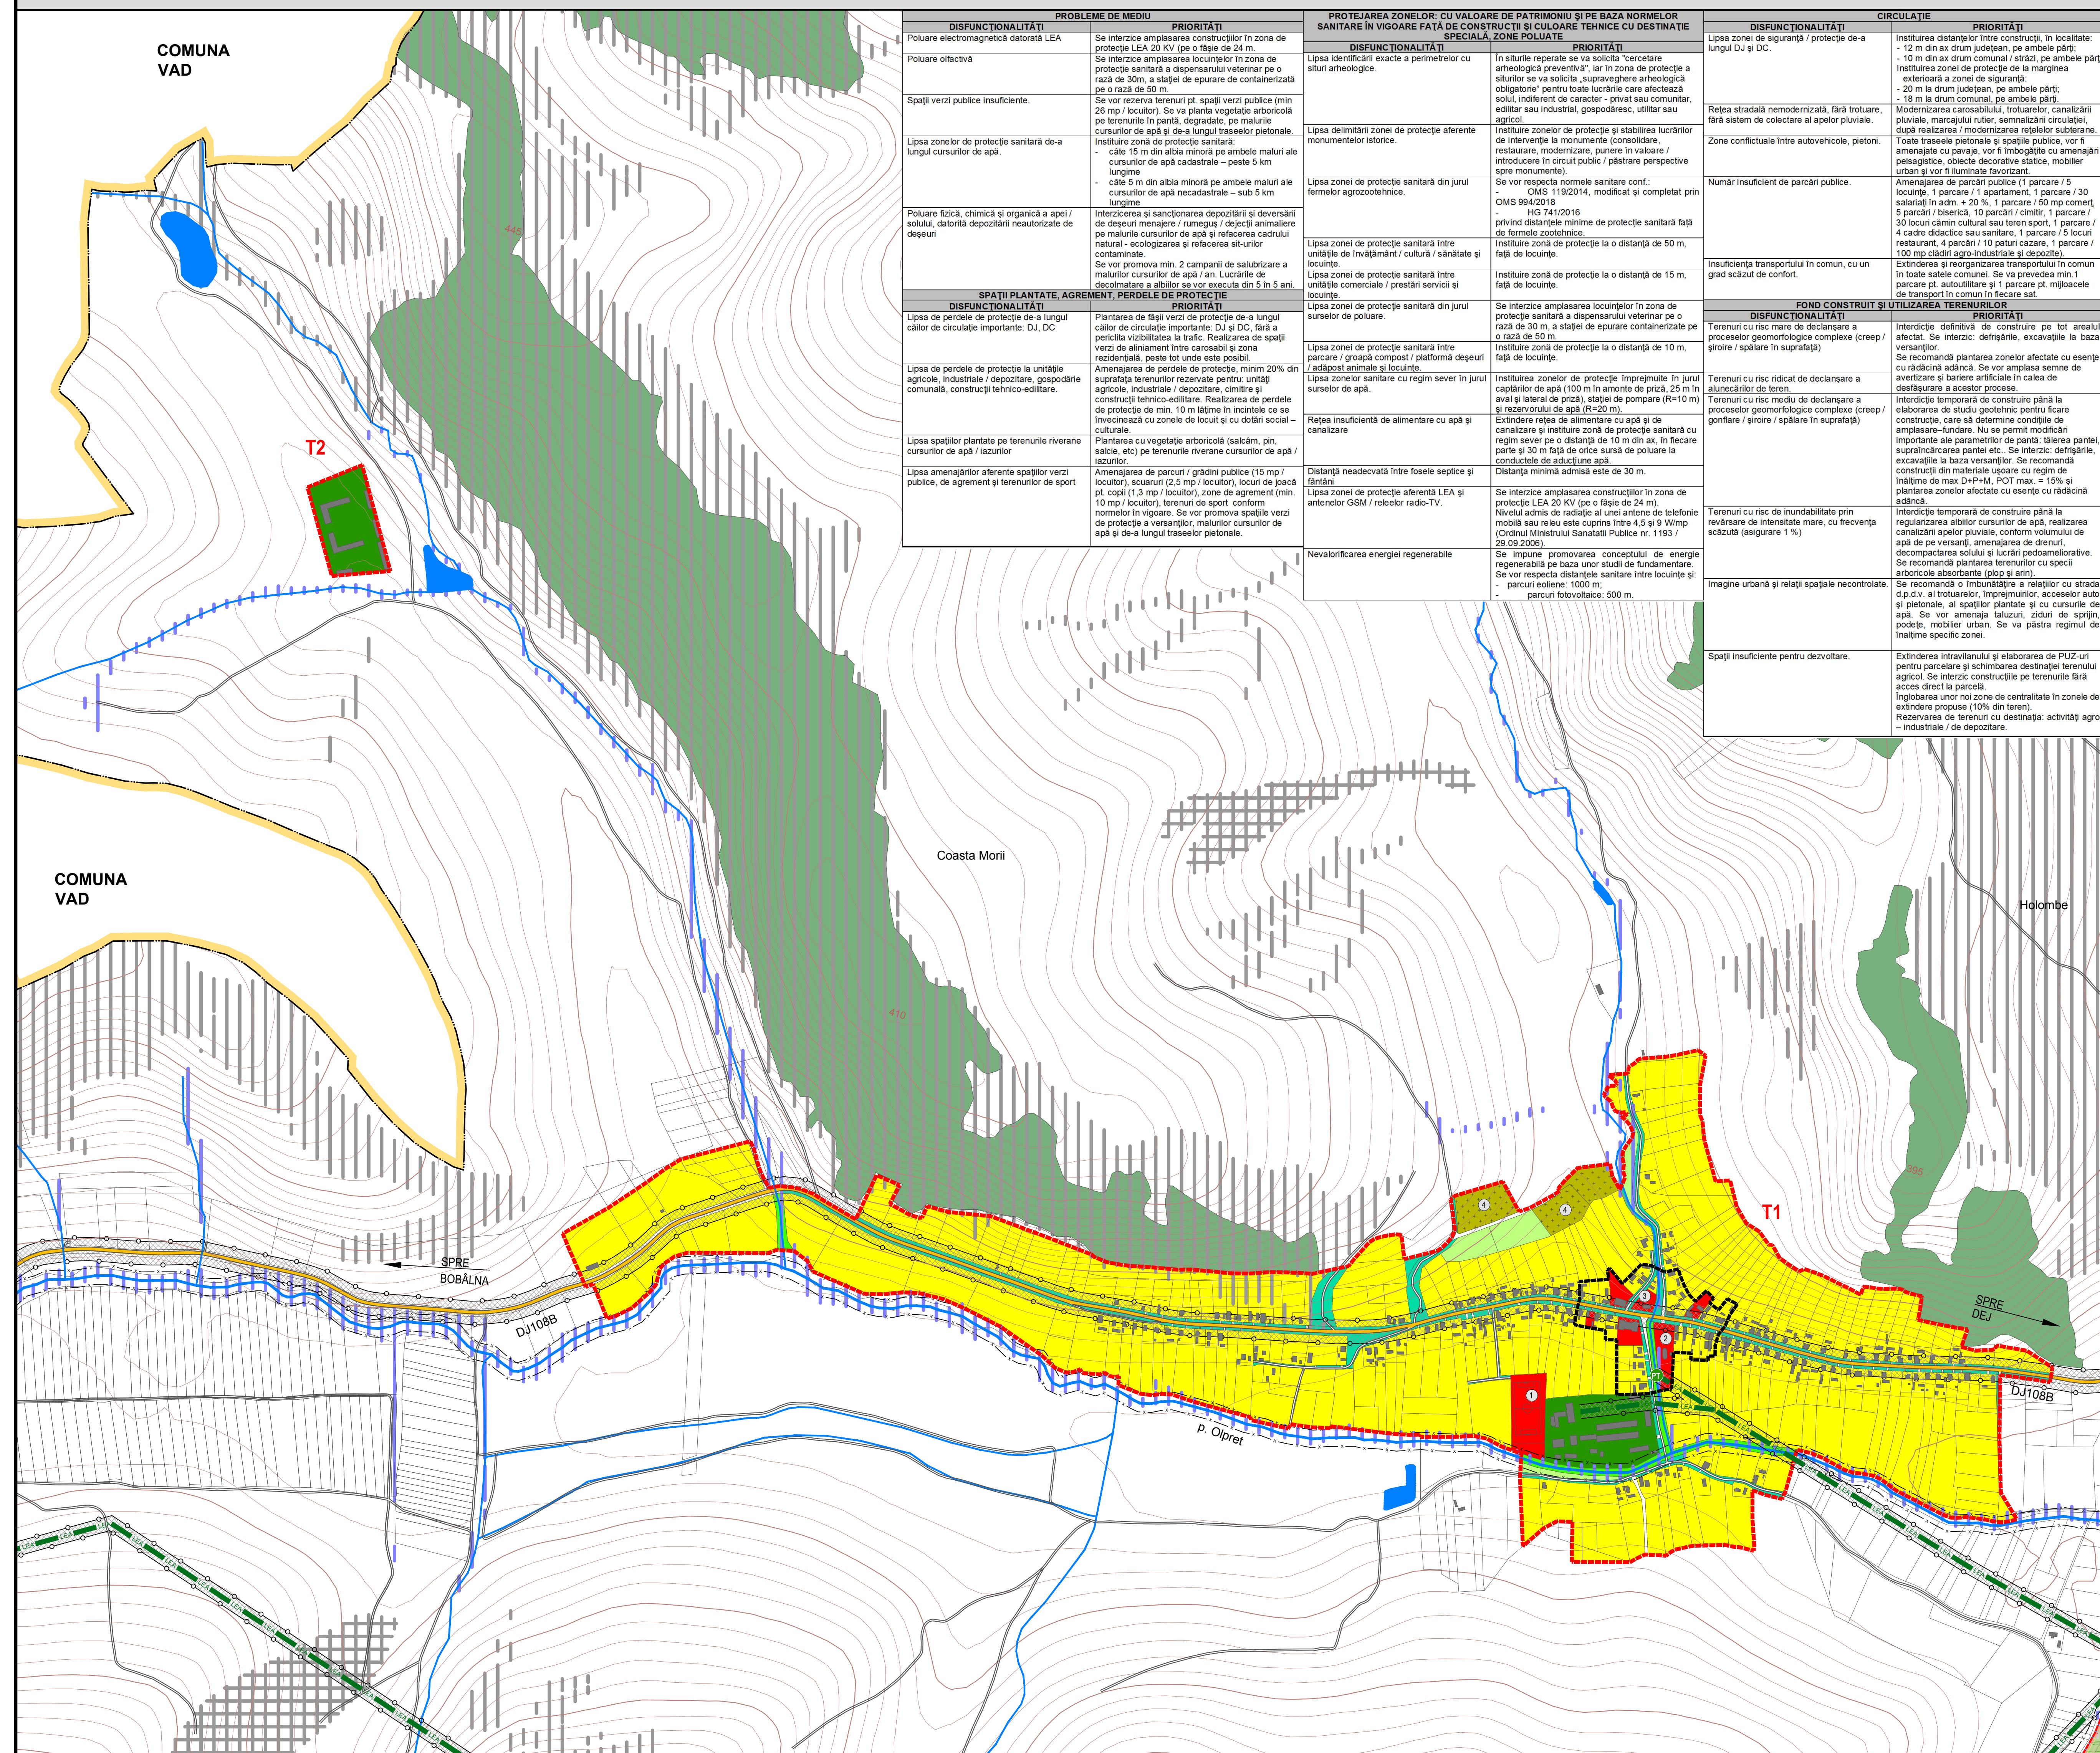

BILANȚ TRUPURI - SAT RĂZBUNENI			
EXISTENT		PROPUȘ	
NR. TRUP	ha	NR. TRUP	ha
TRUP 1 - Trup principal	71.78	TRUP 1 - Trup principal	78.96
TRUP 2	0.25	-	-
TRUP 3	0.05	-	-
	-	TRUP 2	1.74

ZONE FUNCȚIONALE AT RĂZBUNENI	EXISTENT		PROPUȘ	
	Suprafață (ha)	% din total intravilan	Suprafață (ha)	% din total intravilan
zunțe și funcțuni complementare, cu regim de înălțime	10.10	14.01	64.10	79.43
titui și servicii de interes public	1.77	2.46	1.77	2.19
ități industriale și de depozitare	0.00	0.00	0.00	0.00
ități agricole	2.30	3.19	4.04	5.01
ii de comunicație și transport din care:	2.60	3.61	3.30	4.09
căi rutiere / pietonale și construcții aferente	2.60		3.30	
aii verzi, agrement, perdele de protecție	3.18	4.41	4.52	5.60
nstrucții tehnico – edilitare	0.00	0.00	0.00	0.00
sposărie comunală, din care:	1.08	1.50	1.49	1.85
cimitire	1.08		1.49	
destinație specială	0.00	0.00	0.00	0.00
e	0.28	0.39	0.28	0.35
renuri agricole	50.77	70.44	1.20	1.49
duri	0.00	0.00	0.00	0.00
renuri neproductive	0.00	0.00	0.00	0.00
TOTAL INTRAVILAN	72.17	100.00	66.75	100.00

CEPARE LOCALE SAT RĂZBUNENI

-

Proprietatea firmei sc Eco Maps srl și nu poate fi folosit, transmis sau reprobus total sau parțial, fără autorizarea expresă și scrisă; utilizarea sa trebuie să care a fost elaborat. Documentul este valabil numai cu semnaturile și stampile în original.

beneficiar:
Primăria Comunei Bobâlna

Primăria Comunei Bobâlna
Str. Principală, nr. 37, sat Bobâlna, jud. Cluj

denumire proiect:
Întreprindere B.I.I.C.

Intocmire P.U.G.
Comuna Bobâlna, Jud. Cluj

Laura Ioana BAURDA	project nr. 91 / 2019	faza: Propuneri de Dezvoltare
Mihai MARTIN	denumire planșă:	

PROPUNERI DE DEZVOLTARE

Loredana BUFNEA  SAT RĂZBUNENI
Daniela ROMAN

Daniela ROMAN
Adrian PODARU

*Daniela
Adrian*

scara: 1 : 5 000	data: iunie 2020	plansa: PD
------------------	------------------	------------