


ÎNTOCMIRE P.U.G. - COMUNA BOBÂLNA

PROPUNERI DE DEZVOLTARE - SAT OSORHEL

CIRCULAȚIE		PRIORITĂȚI
DISFUNCIONALITĂȚI		Instituirea distanțelor între construcții, în localitate:
		- 12 m din ax drum județean, pe ambele părți;
		- 10 m din ax drum comunal / străzi, pe ambele părți;
		Instituirea zonei de protecție de la marginea exterioră a zonei de siguranță:
		- 20 m din ax drum județean, pe ambele părți;
		- 18 m din drum comunal, pe ambele părți;
		- 18 m din drum comunal, pe ambele părți;
Rețea stradală nemodernizată, fără trotuare, fără sistem de colectare al apelor pluviale.		Modernizarea carosabilului, trotuarelor, canalizării pluviale, marcajul rutier, semnalizări circulației, după realizarea / modernizarea rețelelor subterane.
Zone conflictuale între autovehicole, pietoni		Totale trasee piețelor și spațiile publice vor fi amenajate cu trotuare, vor fi realizate zone cu amănajări peisagistice, obiecte decorative statice, mobilier urban și vor fi iluminații favorizant.
Număr insuficient de parcare publice.		Amenajarea de parcare publice (1 parcare / 5 locuințe, 1 parcare / apă), 1 parcare / 1 locuință sau locuință și 1 parcare / 1 locuință și apă, 5 parci / încercică, 10 parci / cimitir, 1 parcare / 30 locuri cămin sau teren sport, 1 parcare / 4 cadre didactice sau sanitare, 1 parcare / 5 locuri restaurante / 4 parci / 10 paturi cazare, 1 parcare / 10 locuri de cazare, 1 parcare / 10 locuri de cazare, 1 parcare pt. autoutilitare și 1 parcare pt. mijloacele de transport în comun în fiecare sat.
Ineficiența transportului în comun, cu un grad scăzut de confort.		Extinderea și reorganizarea transportului în comun în toate satele comunei. Se va prevedea min. 1 parcăru pt. autoutilitare și 1 parcare pt. mijloacele de transport în comun în fiecare sat.
FOND CONSTRUIT / UTILIZAREA TERENURILOR		PRIORITĂȚI
DISFUNCIONALITĂȚI		Interdicție definitivă de construire pe tot arealul afectat. Se interzic: defrișările, excavațiile la baza versanților.
Terenui cu risc ridicat de declanșare a alunecărilor de teren		Se recomandă plantarea zonelor afectate cu esențe cu rădăcini adâncă și cu o amplasare semnificativă de avansare și borduri artificiale în calea de desfășurare a acestor procese.
Terenui cu risc mediu de declanșare a proceselor geomorfologice complexe (creep / gonflare / șiroire / spălare în suprafață)		Interdicție temporară de construire până la elaborarea de studiu geotehnic pentru fiecare construcție, care să determine compoziția și amplasarea solului și să stabilească parametrii importanți ale parametrilor de pantă, tăierea pantei, suprancărcarea pantei etc. Se interzic: defrișările, excavațiile la baza versanților. Se recomandă construcții din material uscat pe regim de înălțime de max. DJ+M, POT max. = 15% și plantarea zonelor afectate cu esențe cu rădăcini adâncă.
Terenui cu risc de inundabilitate prin revârsare de intensitate mare, cu frecvență scăzută (asigurare 1 %)		Interdicție temporară de construire până la regularizarea albiilor cursurilor de apă, realizarea canalației de drenaj, creșterea volumului de apă din versanții alunecărilor de teren, decompacarea solului și lucruri pedoclarative. Se recomandă plantarea terenurilor cu specii arboricole absorbante (pop și arm).
Imagine urbașă și relații spațiale necontrolate		Se recomandă o îmbunătățire a relațiilor cu strada și cu vecinătatea, creșterea accesului auto și pietonal, al spațiilor plantate și cursurilor de apă. Se vor amenaja taluzuri, ziduri de sprâncenă, podete, mobilier urban. Se va păstra regimul de înălțime specific zonei.
Spatii insuficiente pentru dezvoltare.		Extinderea intravilanului și elaborarea de PUZ-uri pentru parcelele și schimbarea destinației terenului agricol. Se interzic construcțiile pe terenurile fără acces direct la parcele.
Inglobarea unor noi zone de centralitate în zonele de extindere primară (10% din teren)		Inglobarea unor zone de centralitate în zonele de extindere primară (10% din teren).
Reservația de terenuri cu destinație: activitate agro-industrială / de depozitare.		Reservația de terenuri cu destinație: activitate agro-industrială / de depozitare.
PROBLEME DE MEDIU		PRIORITĂȚI
DISFUNCIONALITĂȚI		Se interzice amplasarea construcțiilor în zona de protecție LEA 20 KV (pe o fază de 24 m).
Poluare electromagnetică datorată LEA		Se interzice amplasarea locuințelor în zona de protecție sănătate și a dispensarului veterinar pe o rază de 20 m de la linii de epurare de containerează pe o rază de 50 m.
Spatii verzi publice insuficiente.		Se vor rezerva terenuri pt. spații verzi publice (min 26 mp / locuitor). Se va planta vegetație arborică pe terenurile în pantă, degradate, pe malurile cursurilor de apă și de la traseele pietonale.
Lipsa zonelor de protecție sănătății de-a lungul cursurilor de apă.		Instalarea de zonă de protecție sănătății - cale 15 m din albia minoră pe ambele maluri ale cursurilor de apă / nădrabă - peste 5 km lungime; cale 15 m din albia minoră pe ambele maluri ale cursurilor de apă / nădrabă - sub 5 km lungime.
Poluare fizică, chimică și organică a apelor / solului, datorită depozitării neautorizate de deșeuri		Interdicția și sanctorificarea depozitării și deversării de deșeuri menajere / rumegești / dejectii animale reprezentă un pericol major, în special pentru 20% din suprafața terenurilor rezervate pentru unități agricole, industriale / depozite, cimitiri și construcții tehnico-edilitare. Realizarea de perdele de protecție de min. 10 lățime în incinta ce se învecinează cu zonele de locuit și cu dotanii sociale - curățenie.
Spatii plantate, agrement, perdele de protecție		Plantarea cu spătii verzi de-a lungul căilor de circulație importante: DJ, DC, DC160.
DISFUNCIONALITĂȚI		Plantarea de spătii verzi de-a lungul căilor de circulație importante: DJ și DC, fără a peritura vizibilitatea la trafic. Realizarea de spătii verzi de aliniamente între carosabil și zona rezidențială, peste tot unde este posibil.
Lipsa de perdele de protecție la unitățile agricole, industriale / depozite, gospodărie comunității, construcții tehnico-edilitare.		Amplasarea de perdele de protecție de minim 20% din suprafața terenurilor rezervate pentru unități agricole, industriale / depozite, cimitiri și construcții tehnico-edilitare. Realizarea de perdele de protecție de min. 10 lățime în incinta ce se învecinează cu zonele de locuit și cu dotanii sociale - curățenie.
Lipsa spațiilor plantate pe terenurile râverane cursurilor de apă / iazuri		Plantarea cu vegetație arborică (salcie, pin, salcie, etc) pe terenurile râverane cursurilor de apă / iazuri.
Lipsa amenajărilor aferente spațiilor verzi publice, de agrement și terenurilor de sport		Amplasarea de parcuri și grădini publice în zonele locuite, sau (2,5-3 mp / locuitor), locuri de joacă (pt. copii (1,3 mp / locuitor), zone de agrement / min. 10 mp / locuitor), terenuri de sport / conform normelor în vigoare. Se vor promova spațiile verzi de protecție a versanților, malurilor cursurilor de apă / de-a lungul traseelor pietonale.
PROTEJAREA ZONELOR: CU VALOARE DE PATRIMONIU SANITAR ÎN VIGOARE FAȚĂ DE CONSTRUCȚII CULOARE TEHNICE CU DESTINAȚIE SPECIALĂ, ZONE POLUATE		PRIORITĂȚI
DISFUNCIONALITĂȚI		In situri reprezentate pe planșă "cercurile arheologice preventivă", iar în zone de protecție a siturilor se va solicita „supraveghere arheologică obligatorie” pentru toate lucrările care afectează solul, indiferent de caracter - privat sau comunitar, edilică sau industrial, gospodăresc; utiliză sau deschidere a acestora.
Lipsa identificării exacte a perimetrelor cu situri arheologice.		Instițuire zonelor de protecție și stabilirea lucrărilor de intervenție la monumentele (consolidare, restaurare, modernizare, punere în valoare / introducere în circuit public / păstrare perspective spre monumenții).
Lipsa delimitării zonelor de protecție aferente monumentelor istorice.		Se vor respecta normele sanitare conexe:
		- OMS 99/2014, modificat și completat prin OMS 99/2018
		- HG 74/2016 privind distanțele minime de protecție sănătate față de fosta agrozootehnica.
Lipsa zonei de protecție sănătății din jurul fermelor agrozootehnice.		Instițuire zonă de protecție la o distanță de 50 m, față de locuințe.
Lipsa zonei de protecție sănătății între unitățile de învățământ / cultură / sănătate și locuințe.		Instițuire zonă de protecție la o distanță de 15 m, față de locuințe.
Lipsa zonei de protecție sănătății între unitățile comerciale / presta servicii și locuințe.		Se interzice amplasarea locuințelor în zona de protecție sănătății a dispensarului veterinar pe o rază de 30 m, și stării de epurare containerează pe o rază de 50 m.
Lipsa zonei de protecție sănătății din jurul surselor de poluare.		Instițuire zonă de protecție la o distanță de 10 m, față de locuințe.
Lipsa zonei de protecție sănătății între parcare / grupă compost / platformă de deșeuri / adapost animalelor și locuințe.		Instițuire zonelor de protecție împrejmuite în jurul capătorilor de apă (100 m în amonte de priză, 25 m în aval și lateral de priză și de pompă (R=10 m) și rezervorul de apă (R=20 m).
Lipsa zonei sanitare cu regim sever în jurul surselor de apă.		Exindere rețea de alimentare cu apă și de canalizare și instițuire zonă de protecție sănătății cu regim sever pe o distanță de 10 m din ax, în fiecare parte și pe o distanță de 100 m din ax.
Rețea insuficientă de alimentare cu apă și canalizare		Instițuire zonelor de protecție împrejmuite în jurul capătorilor de apă (100 m în amonte de priză, 25 m în aval și lateral de priză și de pompă (R=10 m) și rezervorul de apă (R=20 m).
Distanță neadecvată între fosile septicte și fântâni		Distanța minima admisă este de 30 m.
Lipsa zonei de protecție aferentă LEA și antenelor GSM / releeelor radio-TV.		Se interzice amplasarea construcțiilor în zone de protecție LEA 20 KV (pe o fază de 24 m).
Nevalorificarea energiei regenerabile		Nivelul sau rată este cuprins între 4 și 9 W/m² (Ordinul Ministerului Sănătății Publice nr. 1193 / 29.09.2006).
		Se impune promovarea conceputului de energie regenerabilă pe baza unor studii de fundamentală. Se vor respecta norme sanitare între locuințe și:
		- parcuri solare: 1000 m;
		- parcuri fotovoltaice: 500 m.

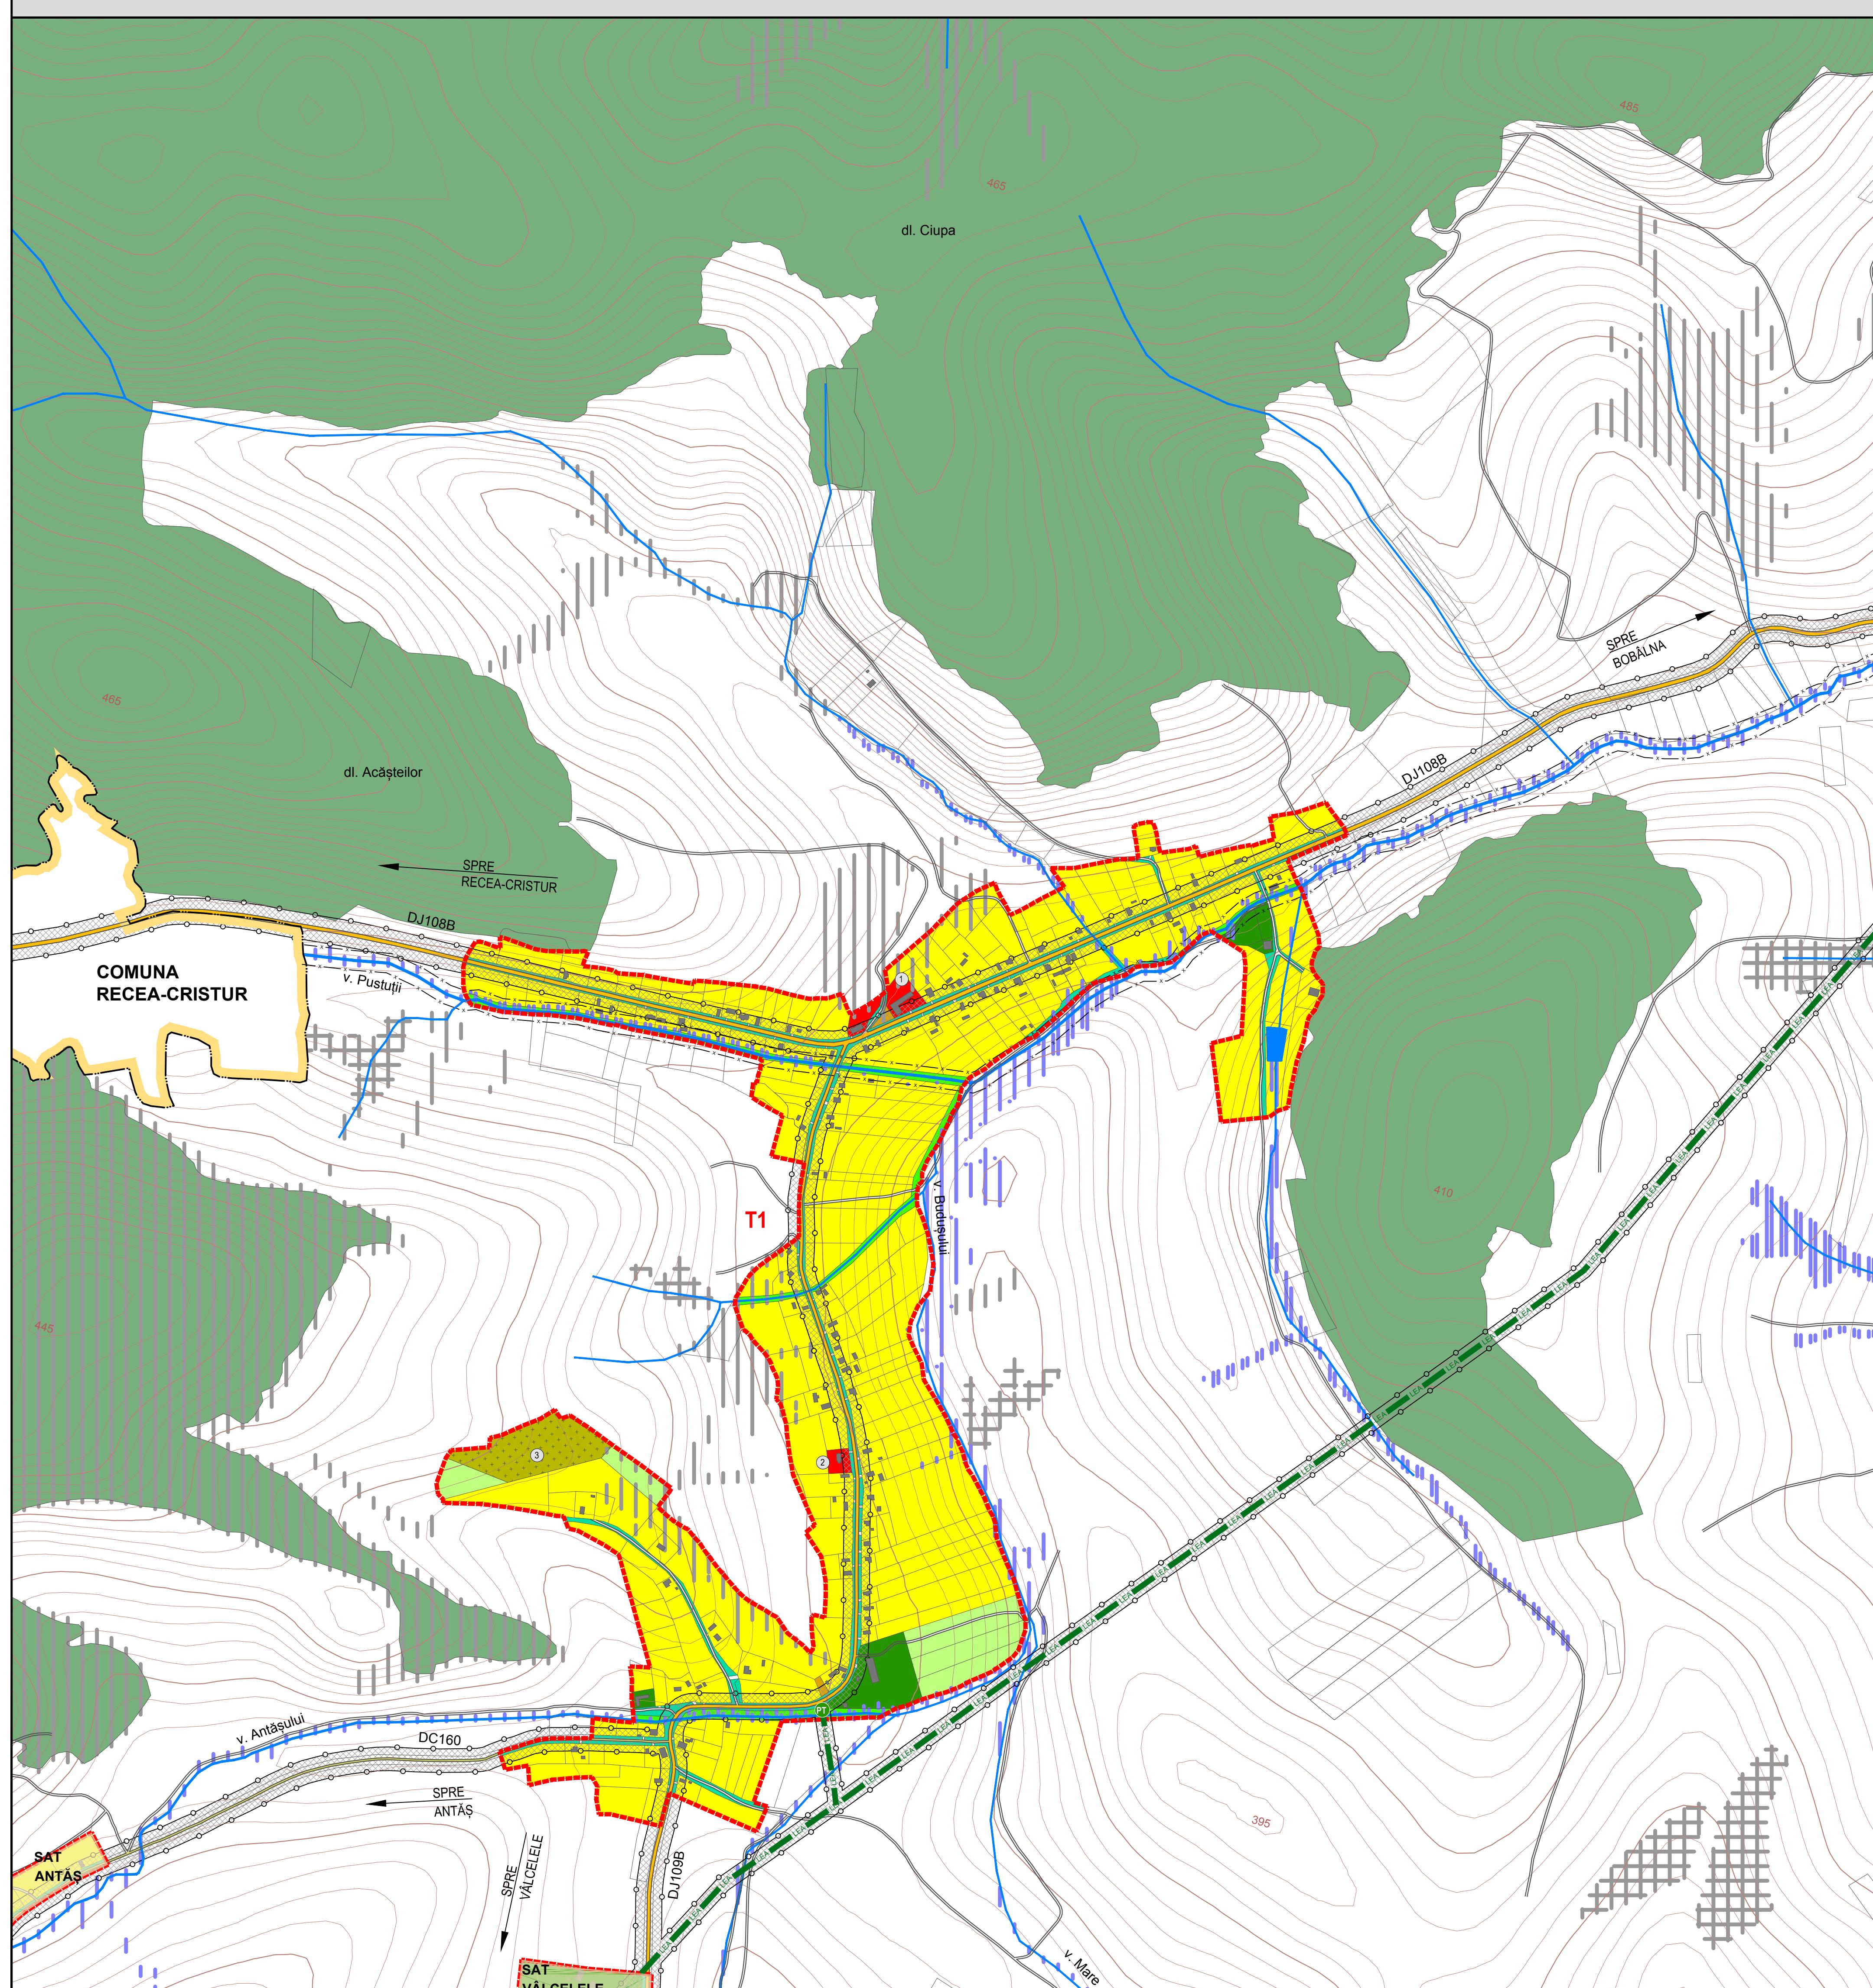

LEGENDĂ	
LIMITĂ TERRITORIU ADMINISTRATIV COMUNĂ	
LIMITĂ INTRAVILAN PROPUȘ	
APE	
PĂDURI	
CLĂDIRI EXISTENTE	
CĂI DE CIRCULAȚIE	
DRUM JUDEȚEAN	
DRUM COMUNAL	
DRUMURI / STRĂZI	
ECHIPARE EDILITĂRĂ	
LEA 20 KV	
POST DE TRANSFORMARE AERIAN	
ZONIFICARE	
ZONĂ LOCUINTE CU REGIM MIC DE ÎNALTIME SI FUNCȚII COMPLEMENTARE	
ZONĂ INSTITUȚII ȘI SERVICII PUBLICE	
ZONĂ UNITĂȚI AGRICOLE	
ZONĂ TERENURI AGRICOLE ÎN INTRAVILAN	
ZONĂ SPĂȚII VERZI PUBLICE AMENAJATE	
ZONĂ PERDELE DE PROTECȚIE DE-A LUNGUL APELOR CURGĂTOARE	
ZONĂ TEHNICO-EDILITARE	
ZONĂ GOSPODARIE COMUNALĂ - CIMITIRE	

RESPECTAREA DISTANȚELOR DE PROTECȚIE:
(VEZI TABL. DISFUNCIONALITĂȚI / PRIORITĂȚI)

FAȚĂ DE CONSTRUCȚII / CULOARE TEHNICE

SANITARĂ

TERENURI CU INTERDICȚIE DEFINITIVĂ DE CONSTRUIRE

RISC RIDICAT DE DECLANȘARE A ALUNECĂRILOR DE TEREN

RISC RIDICAT DE DECLANȘARE A PROCESELOR GEOMORFOLOGICE COMPLEXE

RISC MEDIU DE DECLANȘARE A PROCESELOR GEOMORFOLOGICE COMPLEXE

RISC DE INUNDABILITATE PRIN REVÂRSARE DE INTENSITATE MARE, CU FRECVENTĂ SCĂZUTĂ (ASIG. 1%)

ELABORARE PUZ PENTRU:

- ÎN ZONELE ÎN CARE S-A PROPUS RESTRUCTURĂRI LA NIVELUL TRAMEI STRADELE
- ÎN CAZUL PARCELĂLOR, PENTRU DIVIZAREA ÎN MAI MULT DE 3 PARCELE

BILANȚ TRUPURI - SAT OSORHEL	
EXISTENT	PROPUȘ
NR. TRUP	ha
TRUP 1 - Trup principal	62,05
TRUP 2	0,30
TRUP 3	0,05
TRUP 4	0,25
TOTAL	62,65
	62,05

ZONE FUNCIONALE SAT OSORHEL	EXISTENT	PROPUȘ

<tbl_r