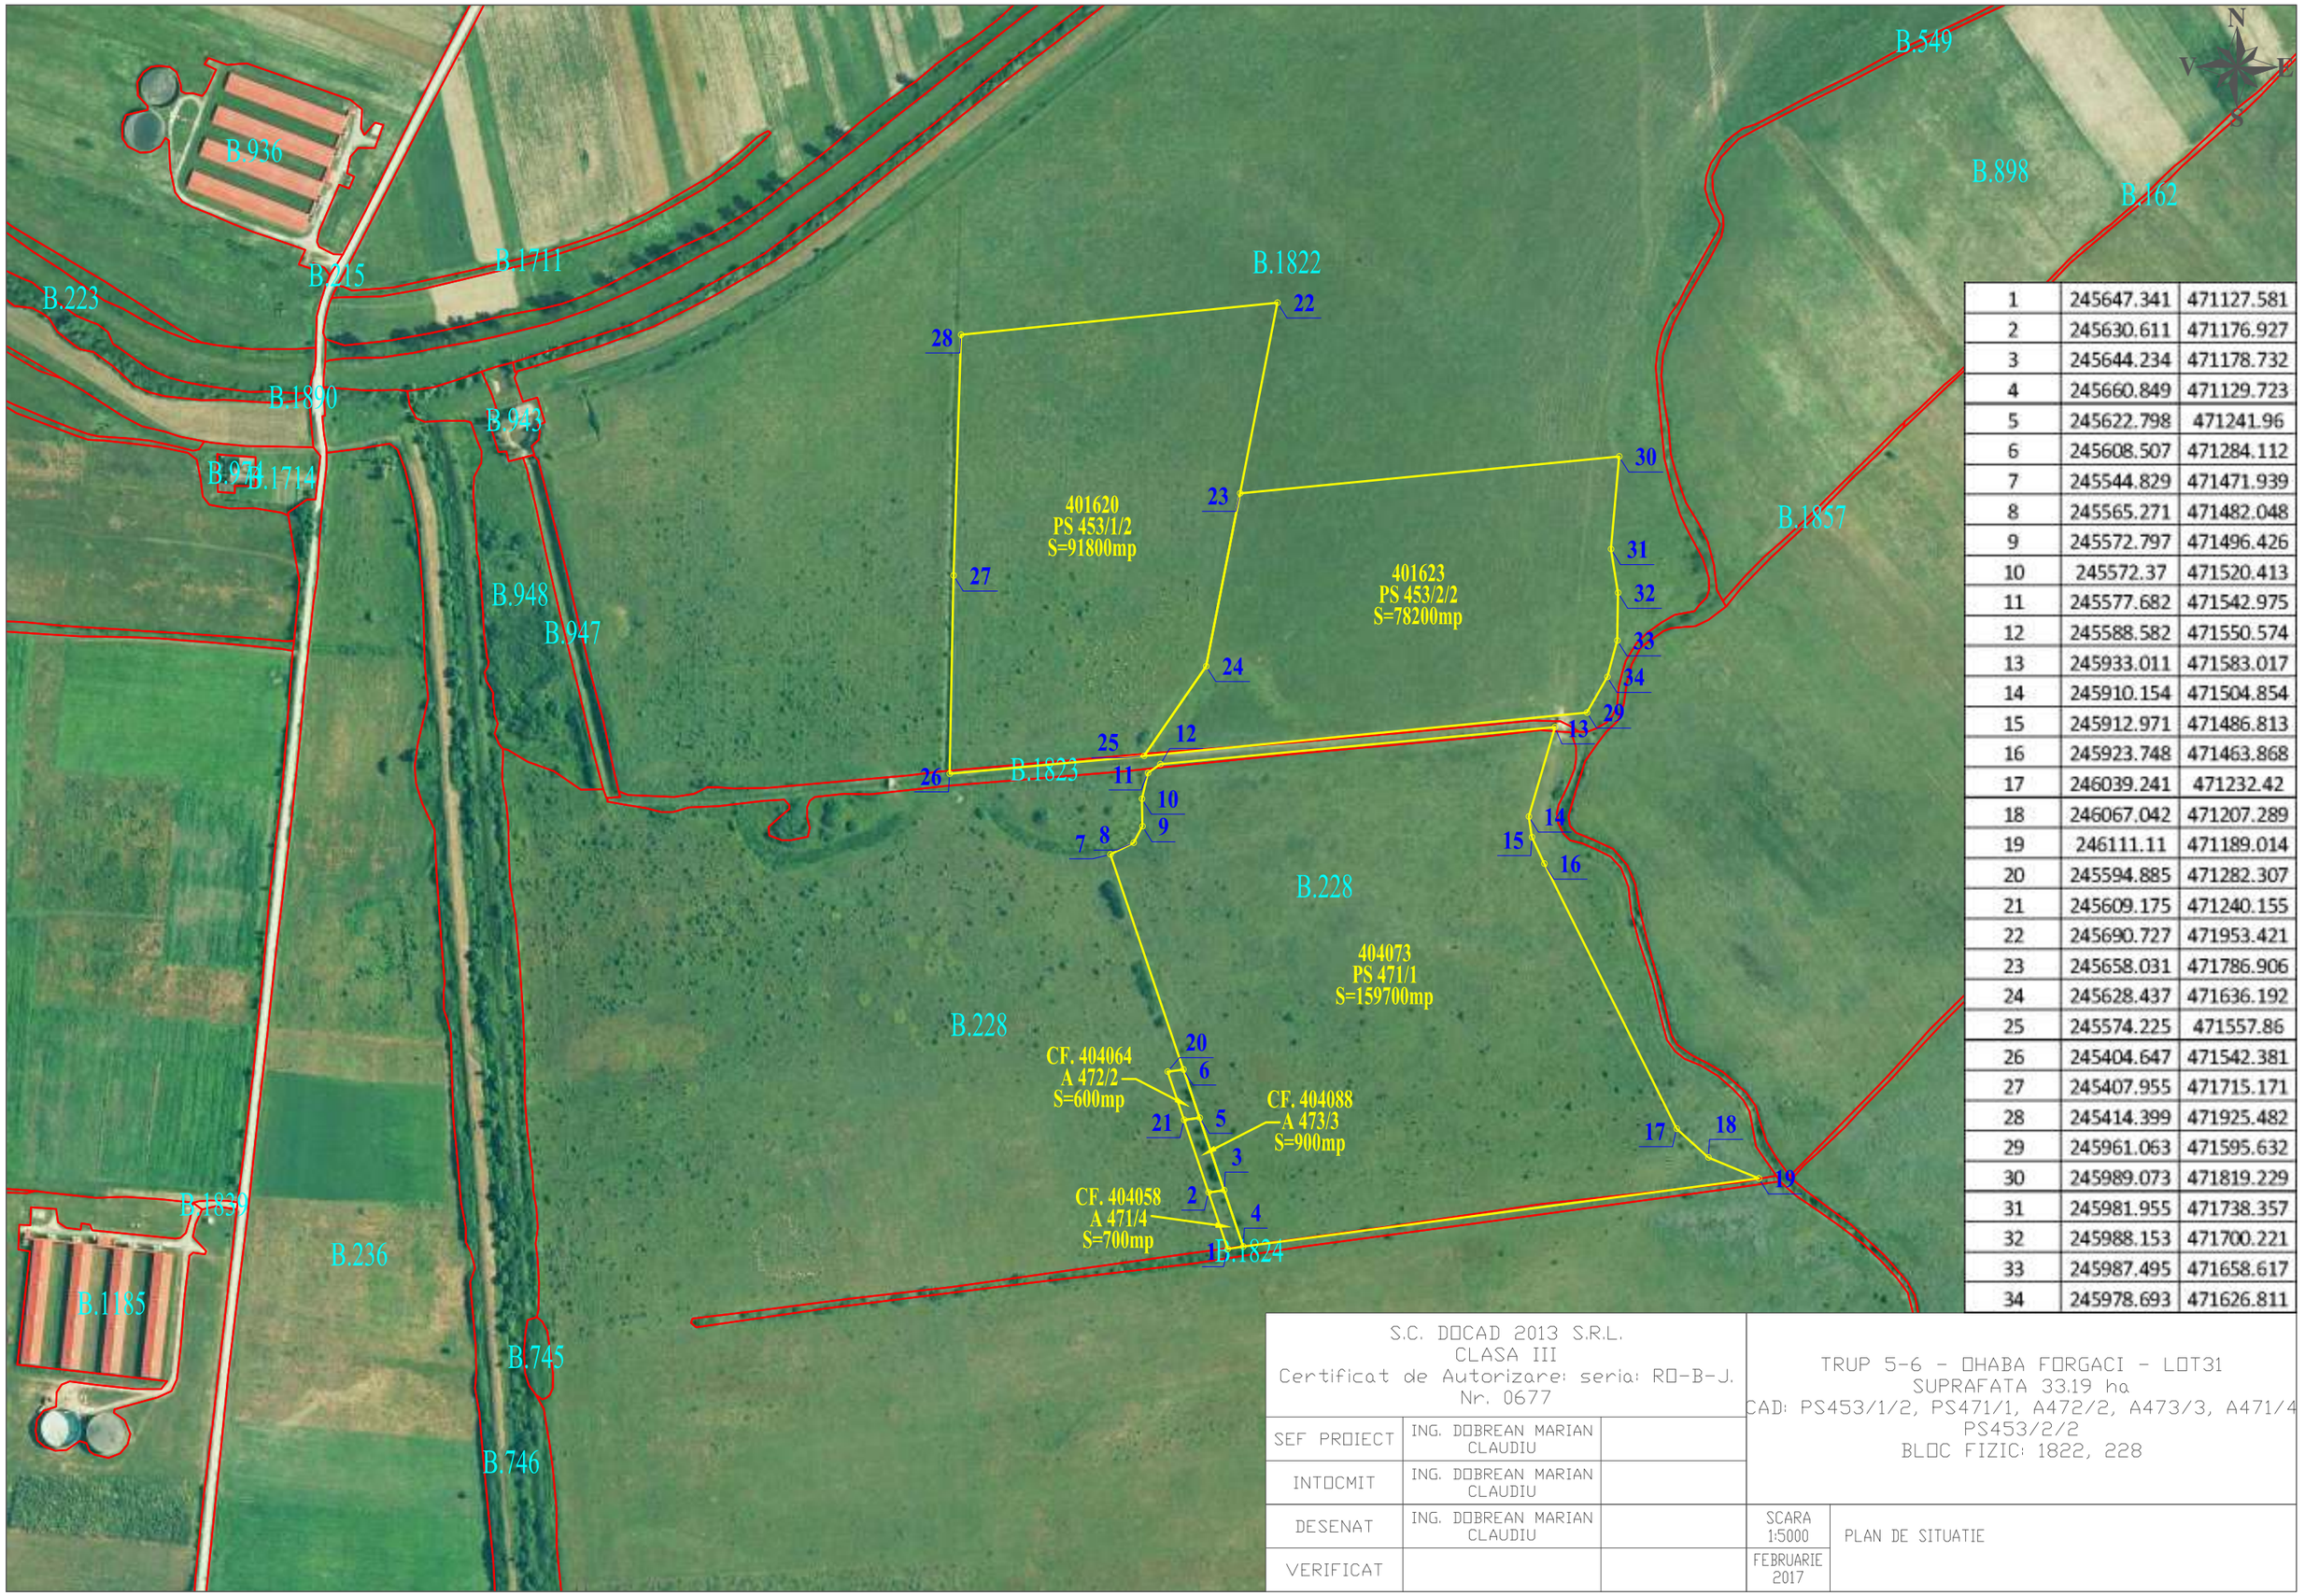

1	245647.341	471127.581
2	245630.611	471176.927
3	245644.234	471178.732
4	245660.849	471129.723
5	245622.798	471241.96
6	245608.507	471284.112
7	245544.829	471471.939
8	245565.271	471482.048
9	245572.797	471496.426
10	245572.37	471520.413
11	245577.682	471542.975
12	245588.582	471550.574
13	245933.011	471583.017
14	245910.154	471504.854
15	245912.971	471486.813
16	245923.748	471463.868
17	246039.241	471232.42
18	246067.042	471207.289
19	246111.11	471189.014
20	245594.885	471282.307
21	245609.175	471240.155
22	245690.727	471953.421
23	245658.031	471786.906
24	245628.437	471636.192
25	245574.225	471557.86
26	245404.647	471542.381
27	245407.955	471715.171
28	245414.399	471925.482
29	245961.063	471595.632
30	245989.073	471819.229
31	245981.955	471738.357
32	245988.153	471700.221
33	245987.495	471658.617
34	245978.693	471626.811

S.C. DOCAD 2013 S.R.L.
CLASA III
Certificat de Autorizare: seria: RO-B-J.
Nr. 0677

SEF PROIECT	ING. DOBREAN MARIAN CLAUDIU	
INTOCMIT	ING. DOBREAN MARIAN CLAUDIU	
DESENAT	ING. DOBREAN MARIAN CLAUDIU	
VERIFICAT		

TRUP 5-6 - OHABA FORGACI - LOT31
SUPRAFATA 33.19 ha
CAD: PS453/1/2, PS471/1, A472/2, A473/3, A471/4
PS453/2/2
BLOC FIZIC: 1822, 228

SCARA 1:5000	PLAN DE SITUATIE
FEBRUARIE 2017	